

**Lotissement Les Jardins d'Eole
Rue Clément Ader
45770 SARAN**







Maison	4 pièces	M 1
---------------	-----------------	------------

Rez de Chaussée	
Séjour - Cuisine (avec placard)	36.40 m ²
SdE-WC	4.85 m ²
Etage	
Chambre 1	11.40 m ²
Chambre 2	11.50 m ²
Chambre 3	10.25 m ²
Salle de Bains - WC	5.90 m ²
Palier	2.40 m ²
SURFACE HABITABLE	82.70 m²
Jardin	74.90 m ²
Terrasse	9.00 m ²
Abri	3.00 m ²

Indice A	0.00 0.50 1.00 2.00 3.00
-----------------	--------------------------

ETAGE - M1

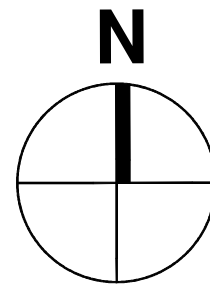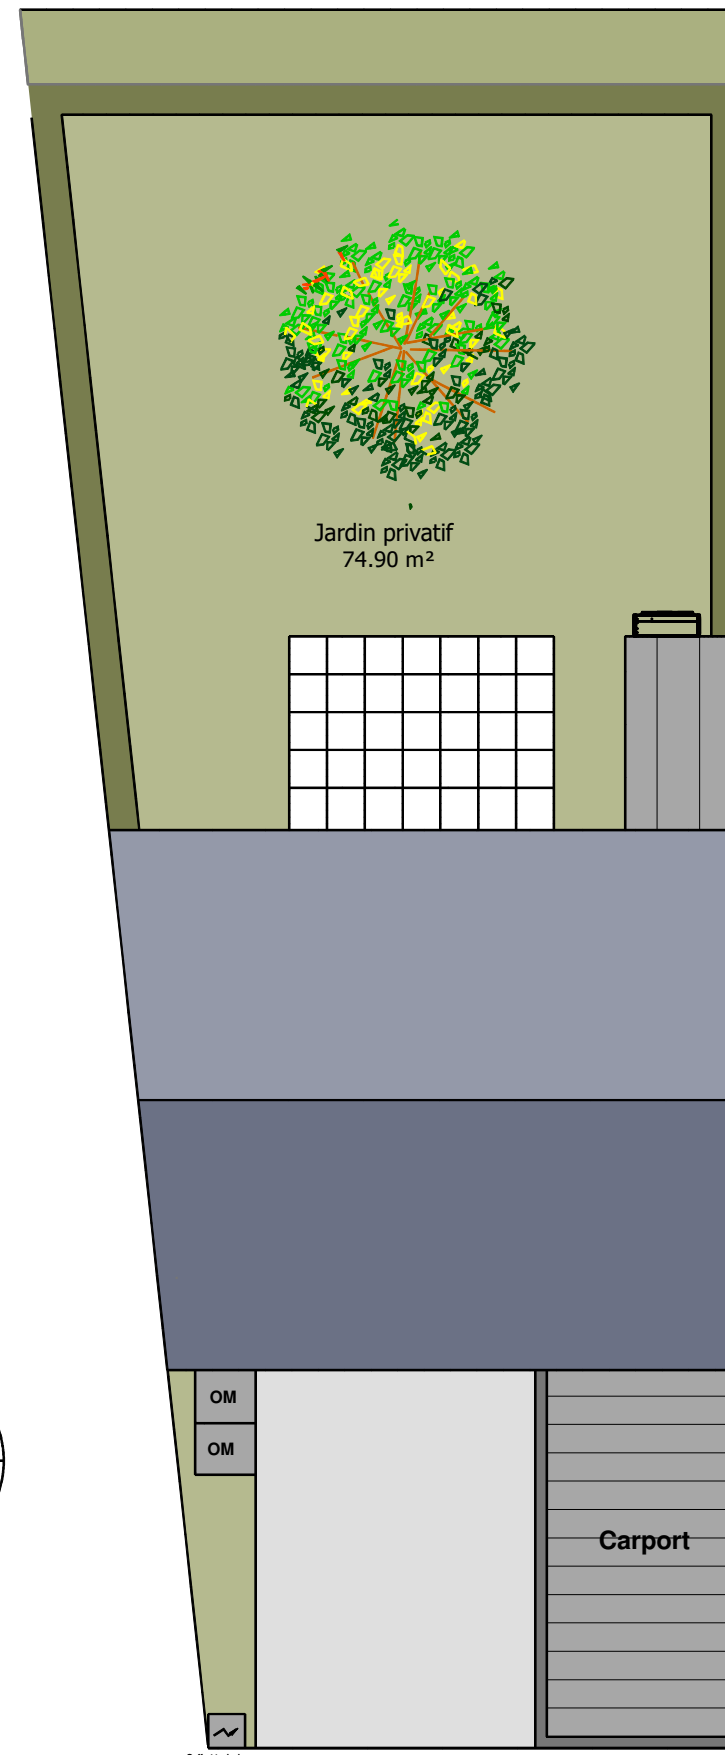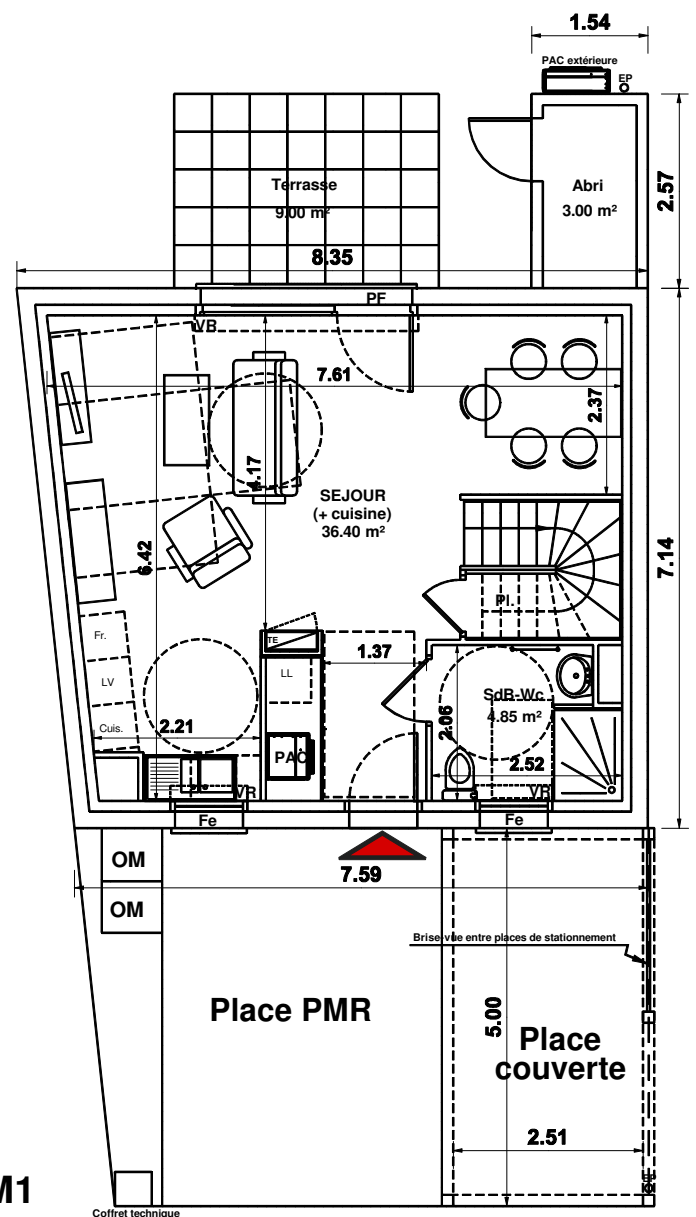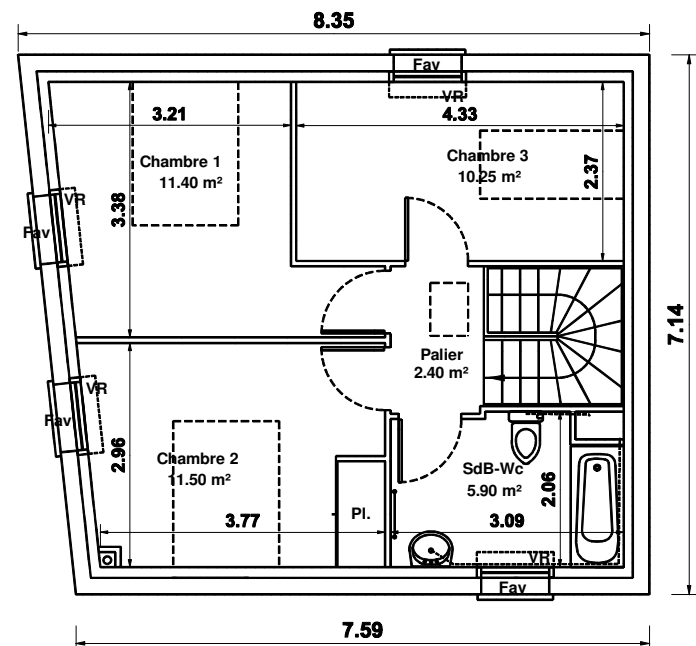

Lave-Linge LL	Lave-Vaisselle LV	Frigo Fr.	Cuisson Cuis.	Placard	Tableau électrique	PAC	Volet roulant	Fenêtre	Porte fenêtre	Fenêtre allège vitrée
AIRE DE MANOEUVRE PMR				PI.			VR	Fe	PF	Fav

LE PRESENT DOCUMENT EXPRIME LA FIGURE ET LES DISPOSITIONS GENERALES DE L'APPARTEMENT.
DES VARIANTES PEUVENT INTERVENIR EN FONCTION DES
TECHNIQUES REGLEMENTAIRES DE LA REALISATION TANT EN CE QUI CONCERNE LES DIMENSIONS LIBRES QUE L'EQUIPEMENT