




**Lotissement Les Jardins d'Eole
Rue Clément Ader
45770 SARAN**




Maison	4 pièces	M 11
---------------	-----------------	-------------

Rez de Chaussée	
Séjour - Cuisine (avec placard)	36.00 m ²
SdE-WC	4.90 m ²
Etage	
Chambre 1	10.40 m ²
Chambre 2	11.50 m ²
Chambre 3	10.20 m ²
Salle de Bains - WC	6.00 m ²
Palier	2.50 m ²
SURFACE HABITABLE	81.50 m²
Jardin	63.10 m ²
Terrasse	9.00 m ²
Abri	3.00 m ²

ETAGE - M11

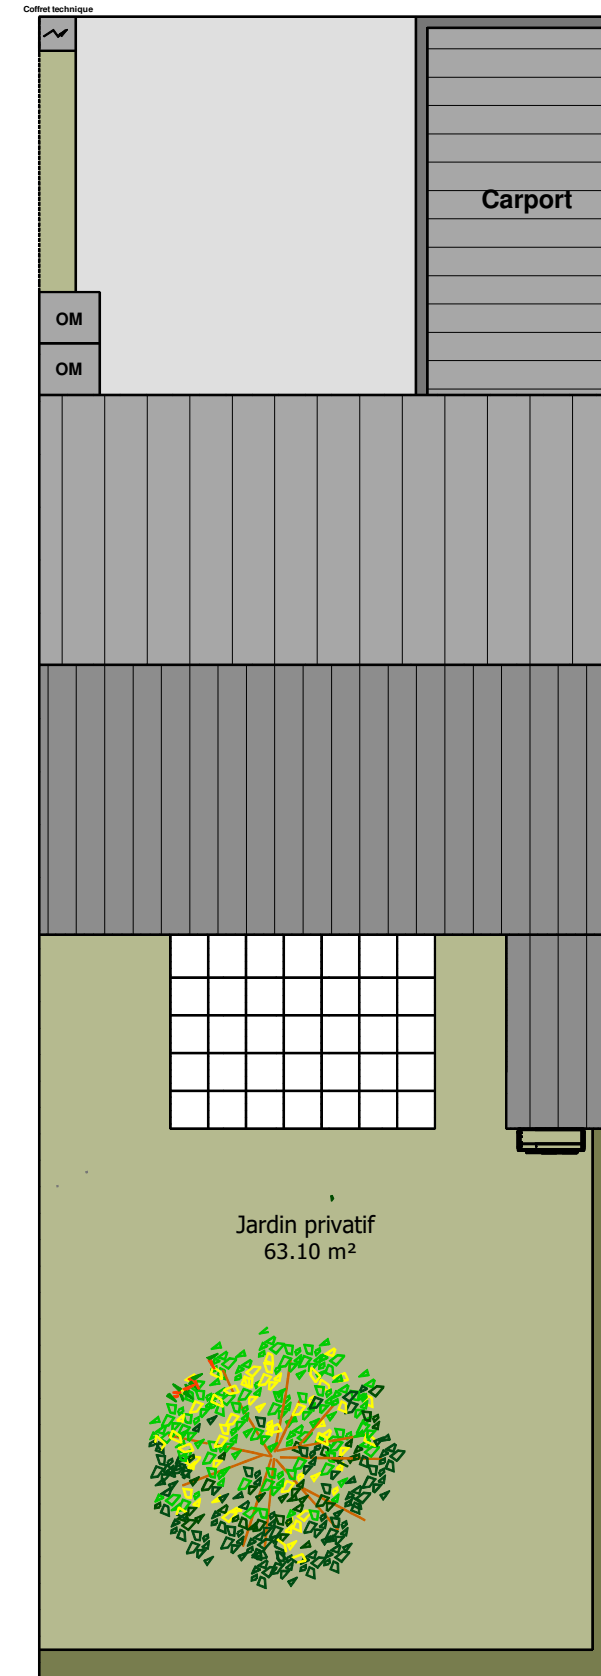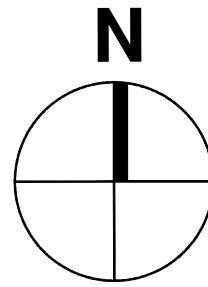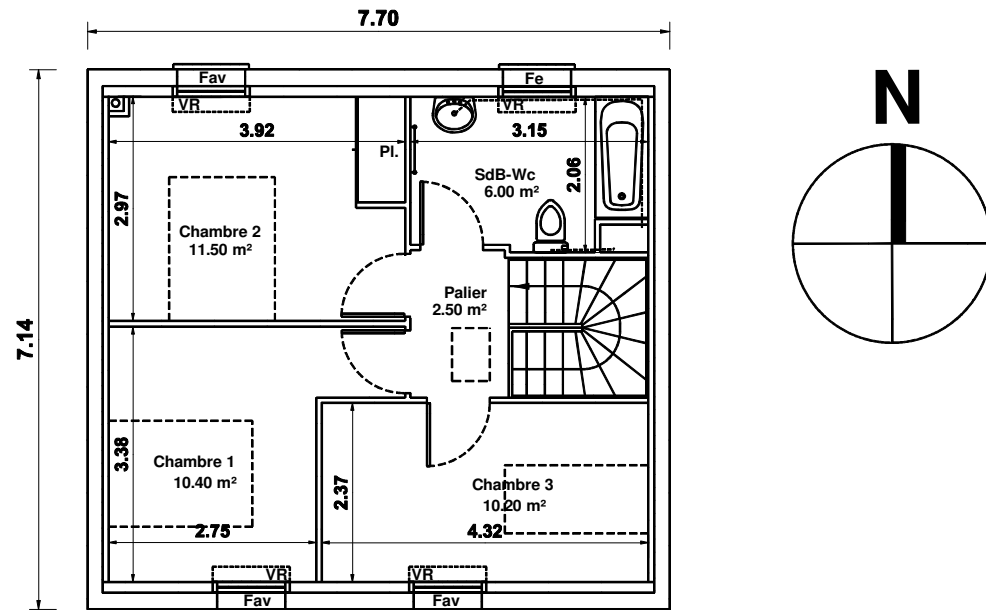

RDC - M11

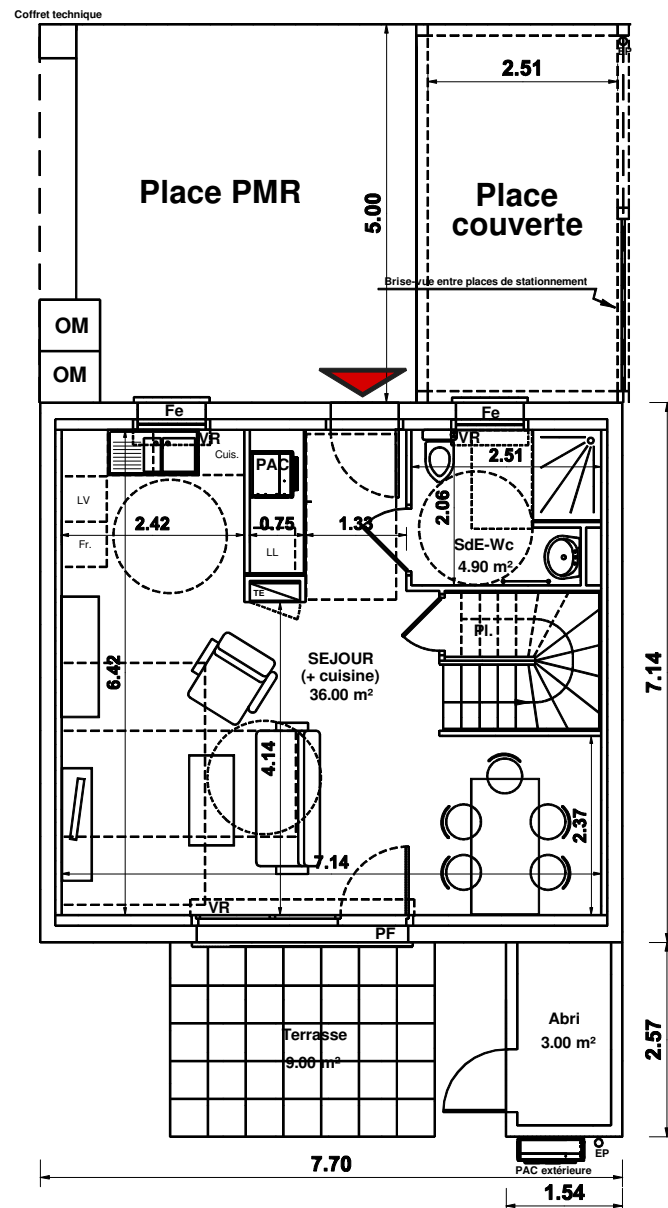

Lave-Linge LL	Lave-Vaisselle LV	Frigo Fr.	Cuisson Cuis.	Placard	Tableau électrique	PAC	Volet roulant VR	Fenêtre Fe	Porte fenêtre PF	Fenêtre allège vitrée Fav
AIRE DE MANOEUVRE PMR				PI.						

LE PRESENT DOCUMENT EXPRIME LA FIGURE ET LES DISPOSITIONS GENERALES DE L'APPARTEMENT.
DES VARIANTES PEUVENT INTERVENIR EN FONCTION DES
TECHNIQUES REGLEMENTAIRES DE LA REALISATION TANT EN CE QUI CONCERNE LES DIMENSIONS LIBRES QUE L'EQUIPEMENT

Indice A

