





**Lotissement Les Jardins d'Eole  
Rue Clément Ader  
45770 SARAN**

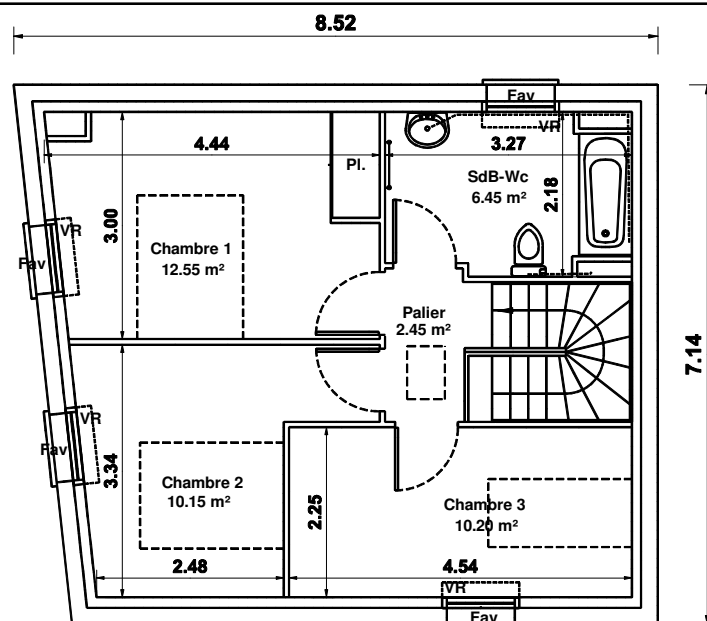

**ETAGE - M12**



**RDC - M12**

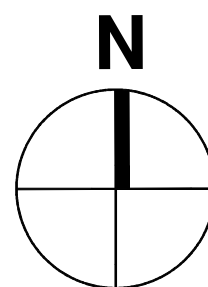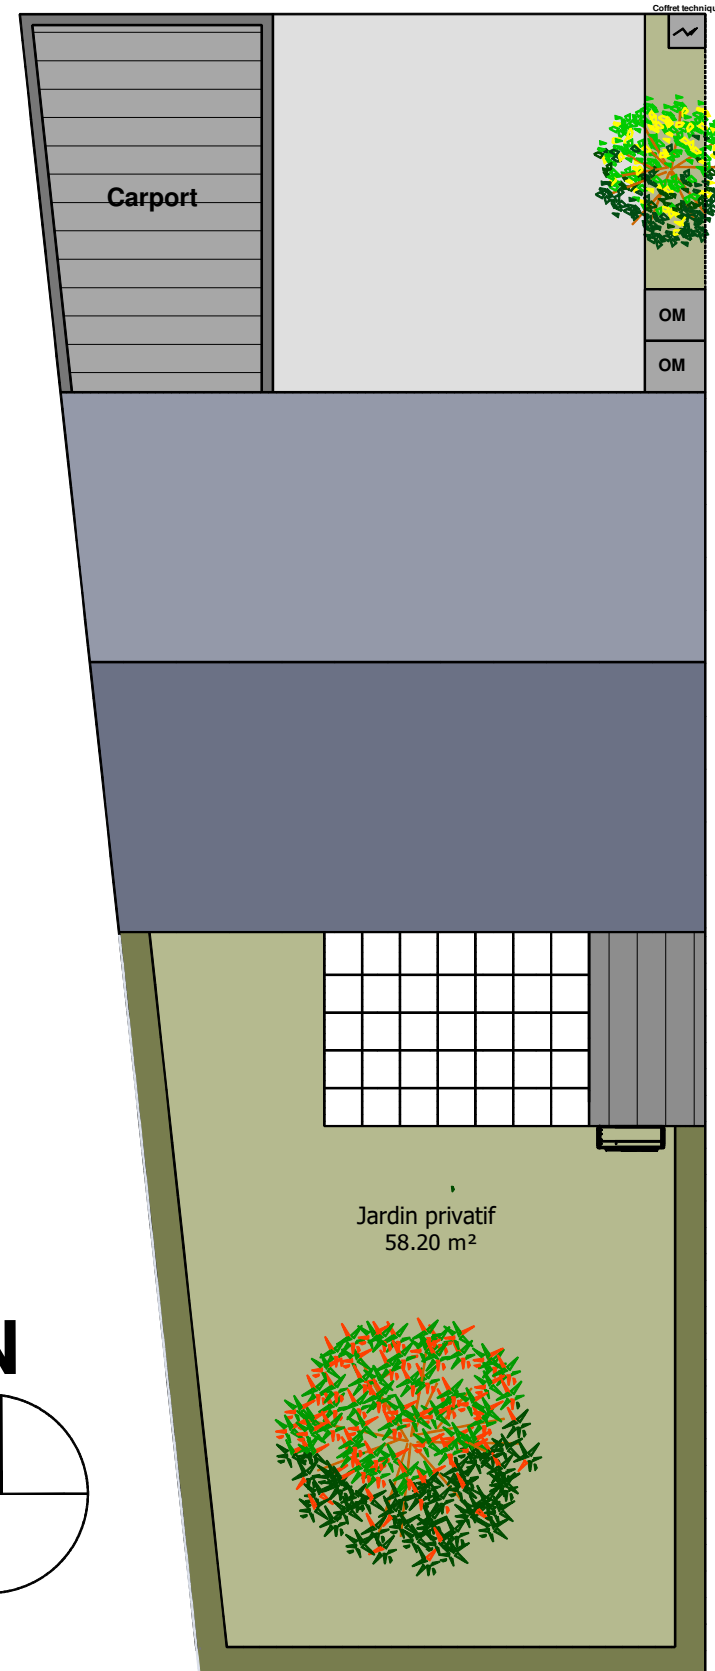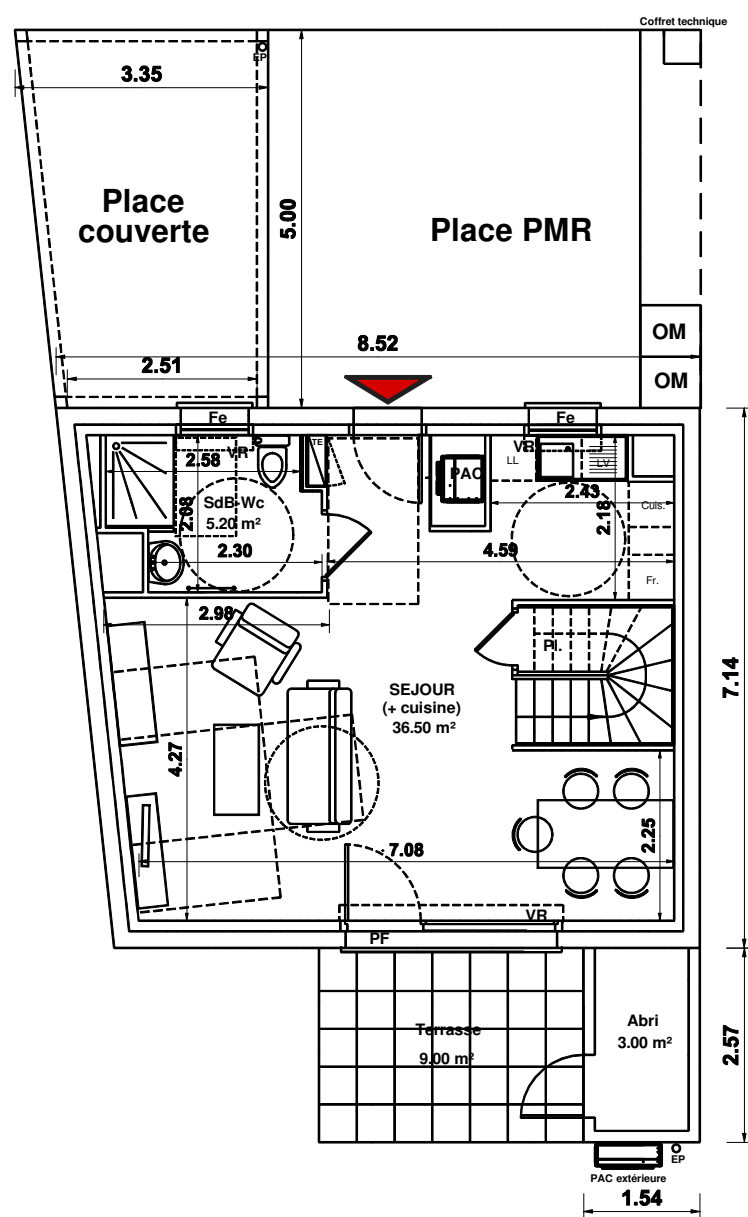

<b>Maison</b>	<b>4 pièces</b>	<b>M 12</b>
---------------	-----------------	-------------

<b>Rez de Chaussée</b>	
Séjour - Cuisine (avec placard)	36.50 m <sup>2</sup>
SdB-WC	5.20 m <sup>2</sup>
<b>Etage</b>	
Chambre 1	12.55 m <sup>2</sup>
Chambre 2	10.15 m <sup>2</sup>
Chambre 3	10.20 m <sup>2</sup>
Salle de Bains - WC	6.45 m <sup>2</sup>
Palier	2.45 m <sup>2</sup>
<b>SURFACE HABITABLE</b>	<b>83.50 m<sup>2</sup></b>
Jardin	58.20 m <sup>2</sup>
Terrasse	9.00 m <sup>2</sup>
Abri	3.00 m <sup>2</sup>

Lave-Linge LL	Lave-Vaisselle LV	Frigo Fr.	Cuisson Cuis.	Placard	Tableau électrique	PAC	Volet roulant	Fenêtre	Porte fenêtre	Fenêtre allège vitrée
AIRE DE MANOEUVRE PMR				Pl.			VR	Fe	PF	Fav

LE PRESENT DOCUMENT EXPRIME LA FIGURE ET LES DISPOSITIONS GENERALES DE L'APPARTEMENT.  
DES VARIANTES PEUVENT INTERVENIR EN FONCTION DES  
TECHNIQUES REGLEMENTAIRES DE LA REALISATION TANT EN CE QUI CONCERNE LES DIMENSIONS LIBRES QUE L'EQUIPEMENT

**Indice A**

