




Maison	4 pièces	M 2
--------	----------	-----

Rez de Chaussée	
Séjour - Cuisine (avec placard)	36.00 m ²
SdE-WC	4.90 m ²
Etage	
Chambre 1	10.40 m ²
Chambre 2	11.50 m ²
Chambre 3	10.20 m ²
Salle de Bains - WC	6.00 m ²
Palier	2.50 m ²
SURFACE HABITABLE	81.50 m²
Jardin	63.60 m ²
Terrasse	9.00 m ²
Abri	3.00 m ²


Indice A



ETAGE - M2
81.50 m²

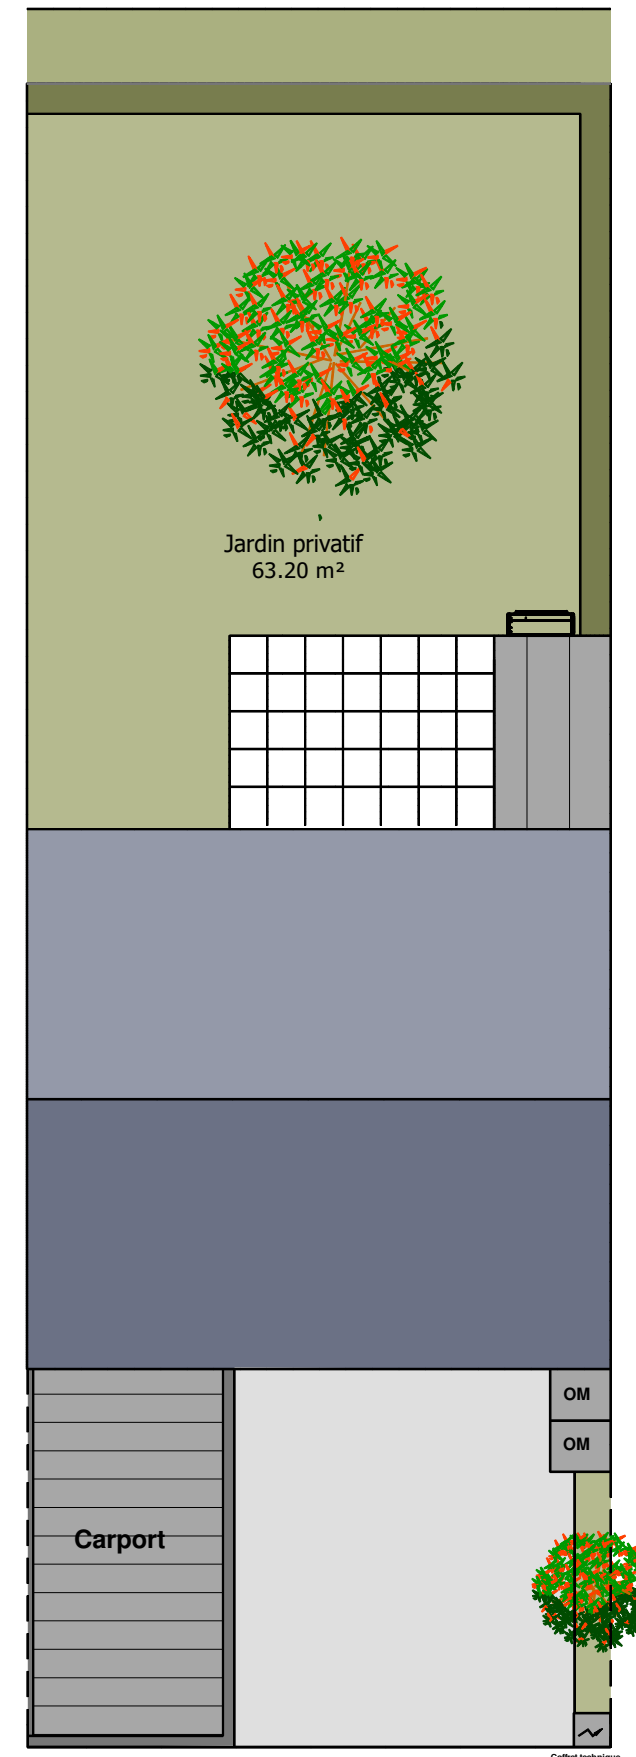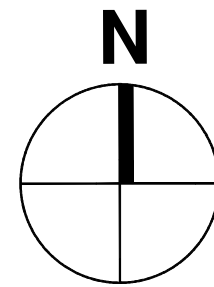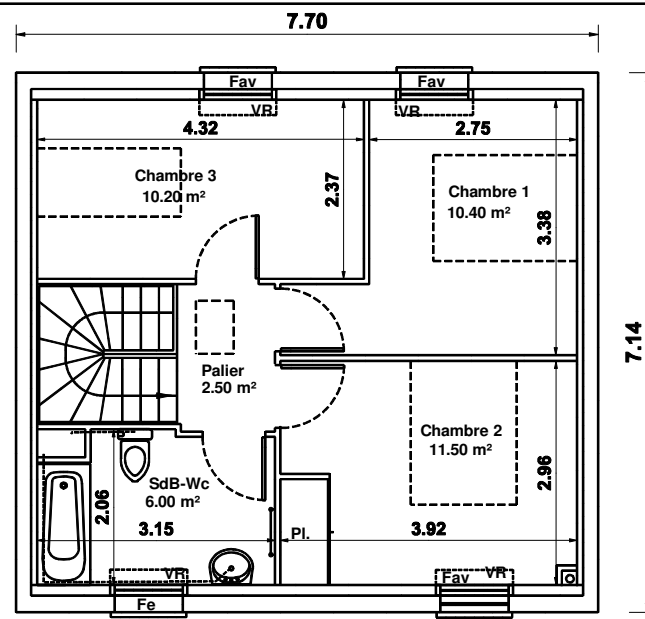

RDC - M2

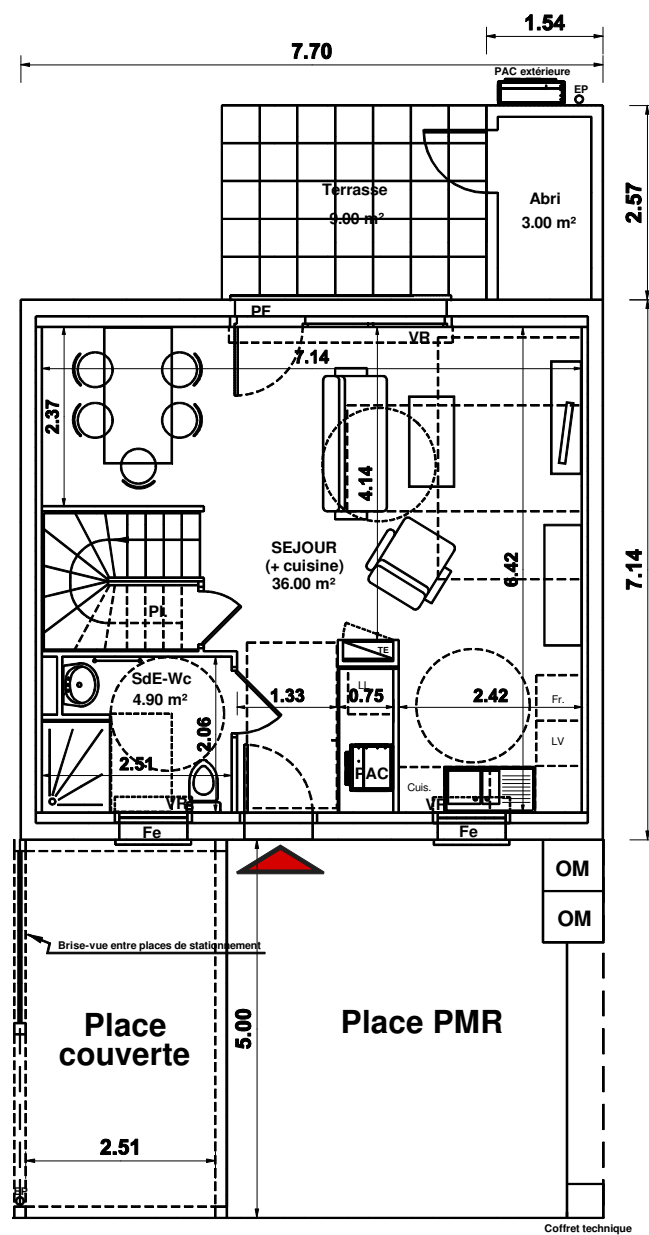

Lave-Linge LL	Lave-Vaisselle LV	Frigo Fr.	Cuisson Cuis.	Placard	Tableau électrique	PAC	Volet roulant	Fenêtre	Porte fenêtre	Fenêtre allège vitrée	Garde-corps
AIRE DE MANOEUVRE PMR				PI.			VR	Fe	PF	Fav	GC

LE PRESENT DOCUMENT EXPRIME LA FIGURE ET LES DISPOSITIONS GENERALES DE L'APPARTEMENT.
DES VARIANTES PEUVENT INTERVENIR EN FONCTION DES
TECHNIQUES REGLEMENTAIRES DE LA REALISATION TANT EN CE QUI CONCERNE LES DIMENSIONS LIBRES QUE L'EQUIPEMENT