





**Lotissement Les Jardins d'Eole**  
Rue Clément Ader  
45770 SARAN

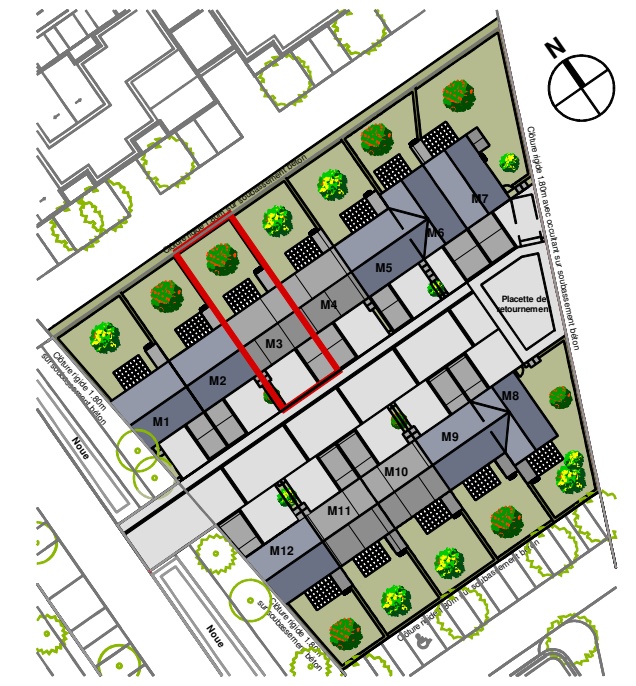


|               |                 |            |
|---------------|-----------------|------------|
| <b>Maison</b> | <b>4 pièces</b> | <b>M 3</b> |
|---------------|-----------------|------------|

|                                 |                            |
|---------------------------------|----------------------------|
| <b>Rez de Chaussée</b>          |                            |
| Séjour - Cuisine (avec placard) | 36.00 m <sup>2</sup>       |
| SdE-WC                          | 4.90 m <sup>2</sup>        |
| <b>Etage</b>                    |                            |
| Chambre 1                       | 10.40 m <sup>2</sup>       |
| Chambre 2                       | 11.50 m <sup>2</sup>       |
| Chambre 3                       | 10.20 m <sup>2</sup>       |
| Salle de Bains - WC             | 6.00 m <sup>2</sup>        |
| Palier                          | 2.50 m <sup>2</sup>        |
| <b>SURFACE HABITABLE</b>        | <b>81.50 m<sup>2</sup></b> |
| Jardin                          | 63.60 m <sup>2</sup>       |
| Terrasse                        | 9.00 m <sup>2</sup>        |
| Abri                            | 3.00 m <sup>2</sup>        |

|                 |                          |
|-----------------|--------------------------|
| <b>Indice A</b> | 0.00 0.50 1.00 2.00 3.00 |
|-----------------|--------------------------|

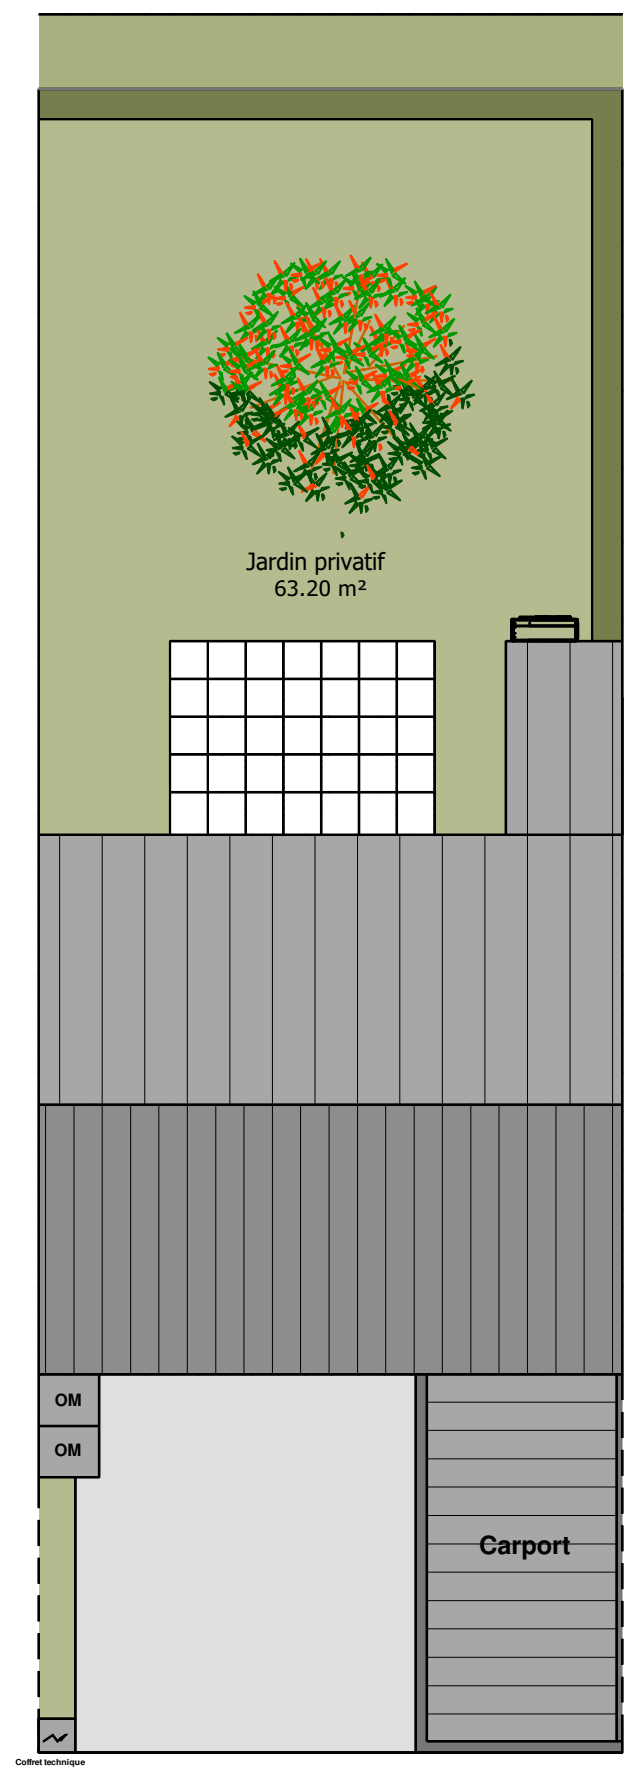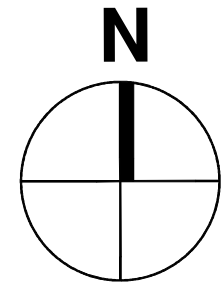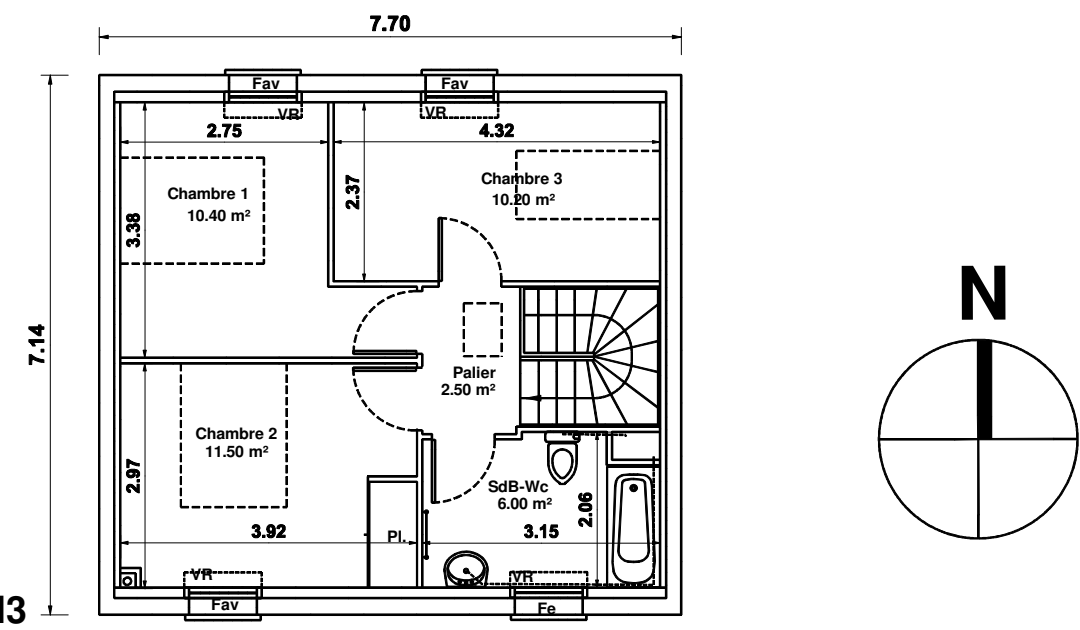

**ETAGE - M3**

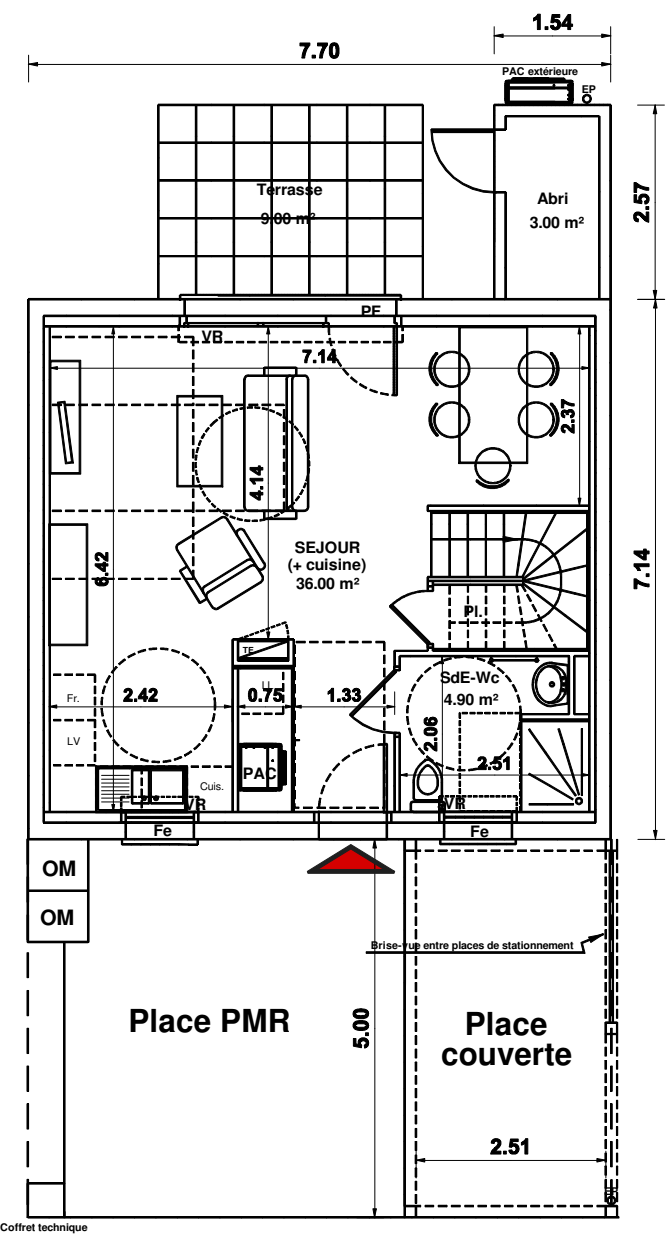

**RDC - M3**

|                       |                      |              |                  |         |                    |     |               |         |               |                       |
|-----------------------|----------------------|--------------|------------------|---------|--------------------|-----|---------------|---------|---------------|-----------------------|
| Lave-Linge<br>LL      | Lave-Vaisselle<br>LV | Frigo<br>Fr. | Cuisson<br>Cuis. | Placard | Tableau électrique | PAC | Volet roulant | Fenêtre | Porte fenêtre | Fenêtre allège vitrée |
| AIRE DE MANOEUVRE PMR |                      |              |                  | Pl.     |                    |     | VR            | Fe      | PF            | Fav                   |

LE PRESENT DOCUMENT EXPRIME LA FIGURE ET LES DISPOSITIONS GENERALES DE L'APPARTEMENT.  
DES VARIANTES PEUVENT INTERVENIR EN FONCTION DES  
TECHNIQUES REGLEMENTAIRES DE LA REALISATION TANT EN CE QUI CONCERNE LES DIMENSIONS LIBRES QUE L'EQUIPEMENT