


DEPARTEMENT DU LOIRET
COMMUNE DE BEAUGENCY

****ZAC des Capucines****


PLAN DE BORNAGE
ET DE MASSE DU LOT 1

CADASTRE : Section ZB N°225
Superficie mesurage = 662 m²

Echelle : 1/250

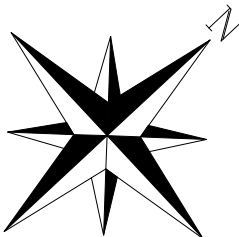

PLAN DE SITUATION

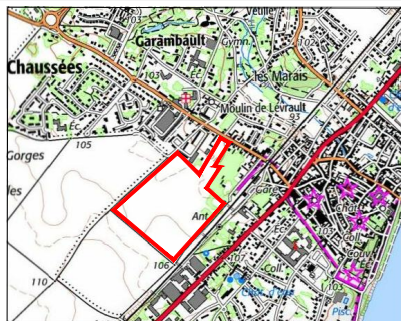


PLAN D'ENSEMBLE



LEGENDE

- | | |
|--|--------------------------|
| Point de délimitation | Calcaire sablé |
| Haie végétale à la charge de l'aménageur | Enrobé |
| Grillage en limite | Espace vert |
| Haie végétale à la charge de l'aménageur | Talus |
| Grillage en retrait d'un mètre | Place de midi |
| Canalisation EU | Cote périmétrique |
| Regard de visite EU | Muret technique |
| Boîte de branchement particulier EU | Coffret EDF à chaque lot |
| Raccordée par Ø125 | Coffret GAZ à chaque lot |
| Réseau AEP | Candélabre |
| Citerne à chaque lot | |
| Réseau FT | |
| Regard 30x30 à chaque lot | |
| Réseau EDF | |
| Réseau gaz | |

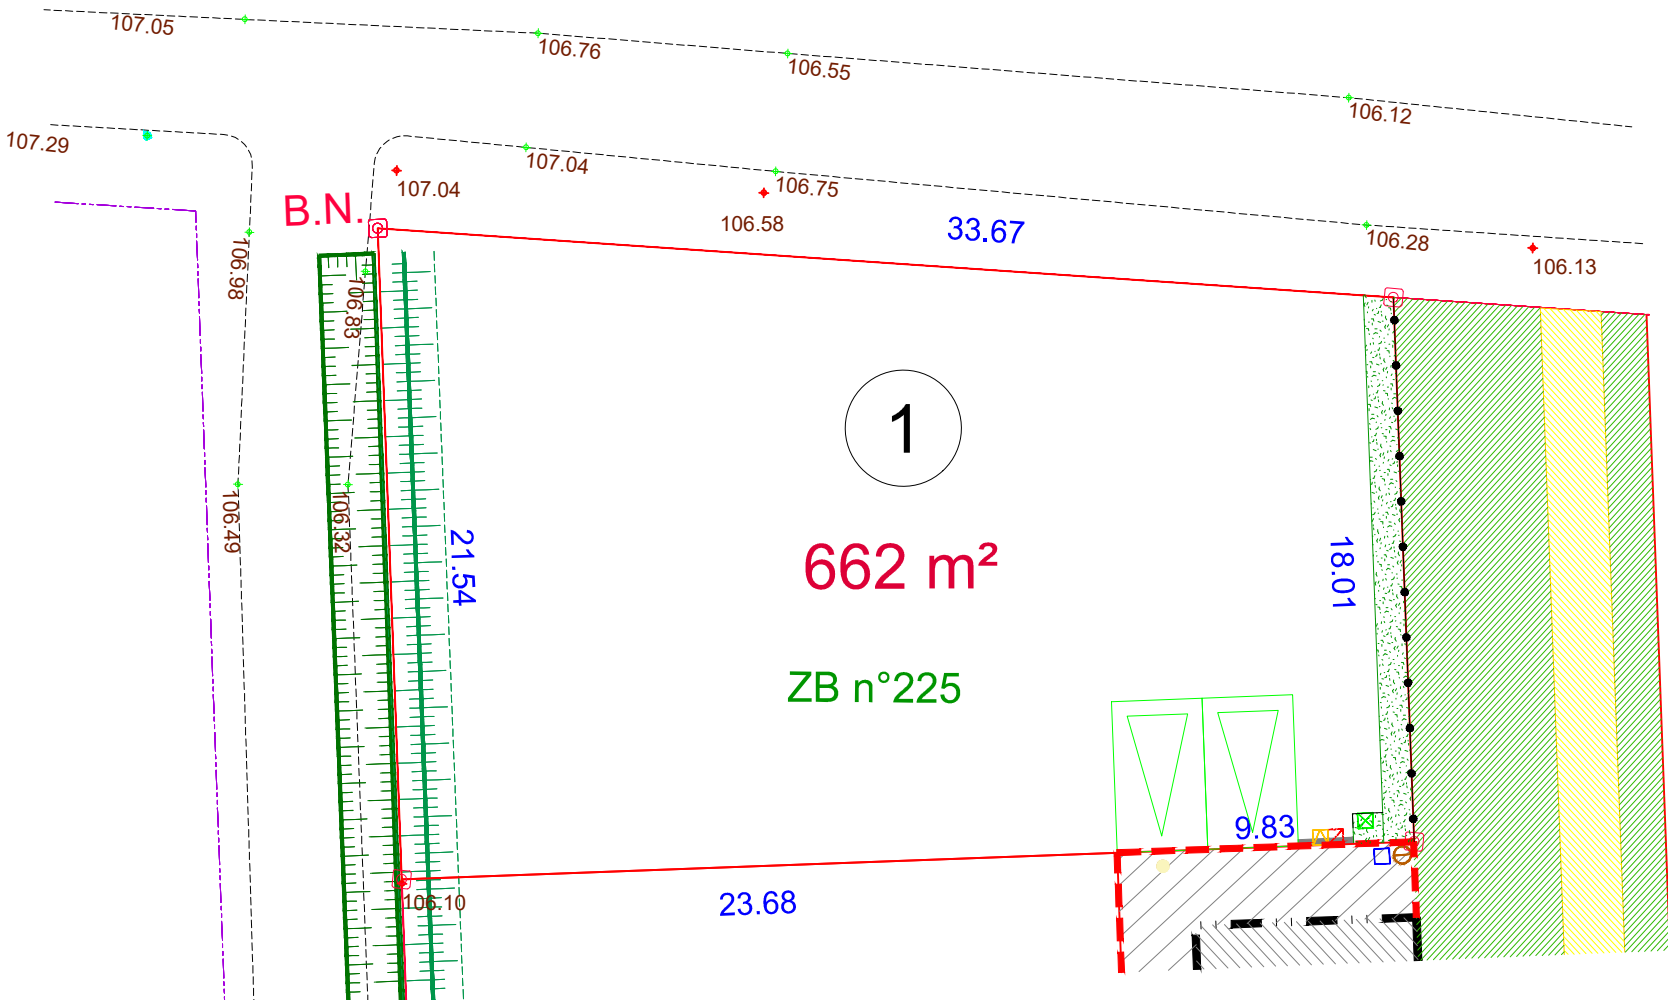

S.C.P. PERRONNET - LUCAS - Géomètre-Expert
Bureau Principal : 23 Rue de la Cordonnerie
Bureau Secondaire : 14 avenue d'Orléans
45190 BEAUGENCY 41600 LAMOTTE BEUVRON
Tél: 02.38.44.96.04 Tél: 02.54.88.05.71
cabinet.perronnet@geometre-expert.fr

Dossier N° 92-0377
dessiné le 11/10/2021

Plan réalisé d'après plan projet

NOTA : Le nivellement est rattaché au N.G.F.,
NOTA : Le présent plan est dressé avant travaux et seul un
levé topographique pourra servir au Permis de Construire
NOTA : La position des branchements est indicative