


DEPARTEMENT DU LOIRET  
**COMMUNE DE BEAUGENCY**

**\*\*ZAC des Capucines\*\***


**PLAN DE BORNAGE  
 ET DE MASSE DU LOT 46**

CADASTRE : Section ZB N° 256  
 Superficie mesurage = 515m<sup>2</sup>


Echelle : 1/250

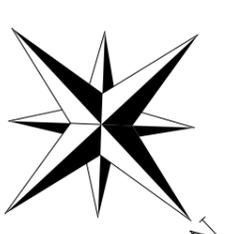


**PLAN DE SITUATION**

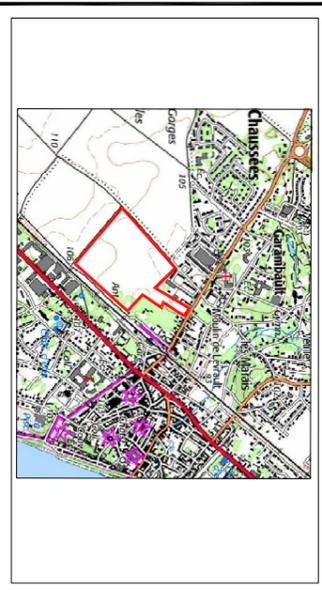

**PLAN D'ENSEMBLE**

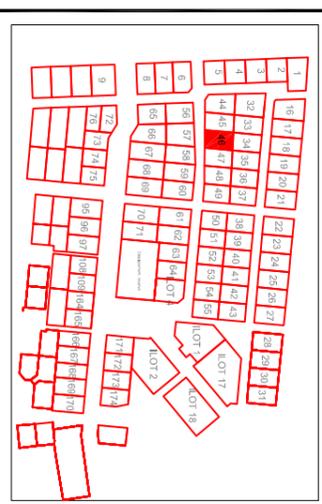

LEGENDE			
	Point de délimitation		Calcaire sablé
	Haie végétale à la charge de l'aménageur		Enrobé
	Grillage en limite		Espace vert
	Haie végétale à la charge de l'aménageur		Place de midi
	grillage en retrait d'un mètre		Cote périmétrique
	Canalisation EU		32.48
	Regard de visite EU		Corridor biologique
	Boîte de branchement particulier EU		à la charge de l'aménageur
	Regard raccordé par Ø125		
	Réseau AEP		
	Clempseau à chaque lot		
	Réseau FT		
	Regard 30x30 à chaque lot		
	Réseau EDF		
	Coffret EDF à chaque lot		
	Réseau gaz		
	Coffret GAZ à chaque lot		
	Candélabre		

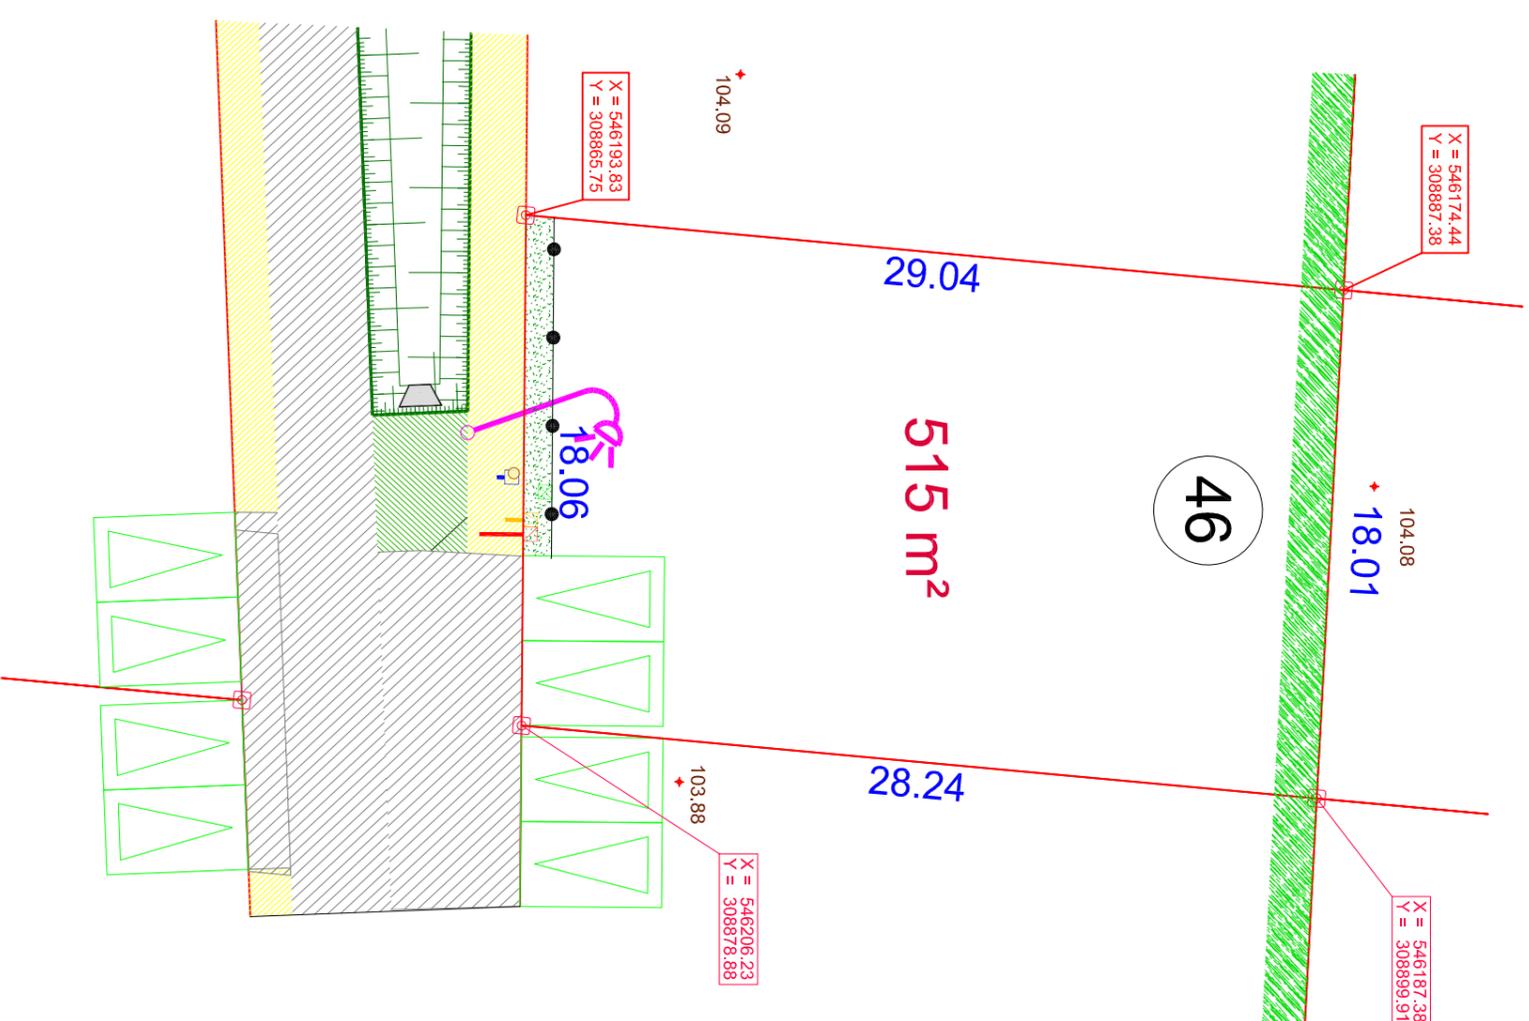

**S.C.P. PERRONNET - LUCAS - Géomètre-Expert**  
 Bureau Principal :  
 23 Rue de la Cordonnerie  
 45190 BEAUGENCY  
 Tél: 02.38.44.96.04  
 cabinetperronnet@geometre-expert.fr

Bureau Secondaire :  
 14 avenue d'Orléans  
 41600 LAMOTTE BEUVRON  
 Tél: 02.54.88.05.71

Dossier N° 92-0377  
 dessiné le 21.11.2018

Plan réalisé d'après plan projet

NOTA : Le nivellement est rattaché au N.G.F.,  
 NOTA : Le présent plan est dressé avant travaux et seul un levé topographique pourra servir au Permis de Construire  
 NOTA : La position des branchements est indicative