

DEPARTEMENT DU LOIRET


COMMUNE DE BEAUGENCY

****ZAC des Capucines****


PLAN DE BORNAGE
ET DE MASSE DU LOT 47

CADASTRE : Section ZB N° 257
Superficie mesurage = 501m²

Echelle : 1/250

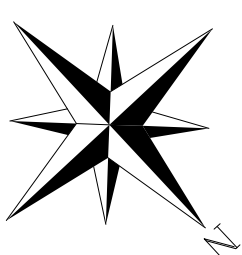

PLAN DE SITUATION

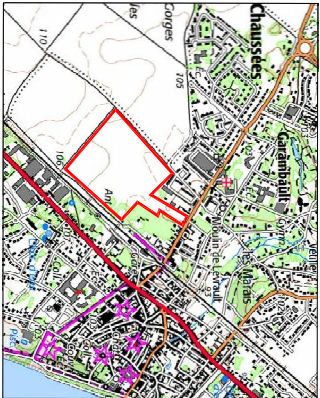


PLAN D'ENSEMBLE



LEGENDE

- | | | | |
|--|---|--|--|
| | Point de délimitation | | Calcaire sablé |
| | Haie végétale à la charge de l'aménageur | | Enrobé |
| | Grillage en limite | | Espace vert |
| | Haie végétale à la charge de l'aménageur grille en retrait d'un mètre | | Place de midi |
| | Canalisation EU | | Cote périmétrique |
| | Regard de visite EU | | Corridor biologique à la charge de l'aménageur |
| | Boîte de branchement particulier EU raccordée par Ø125 | | |
| | Réseau AEP | | |
| | Citerneau à chaque lot | | |
| | Réseau FT | | |
| | Regard 30x30 à chaque lot | | |
| | Réseau EDF | | |
| | Coffret EDF à chaque lot | | |
| | Réseau gaz | | |
| | Coffret GAZ à chaque lot | | |
| | Candélabre | | |

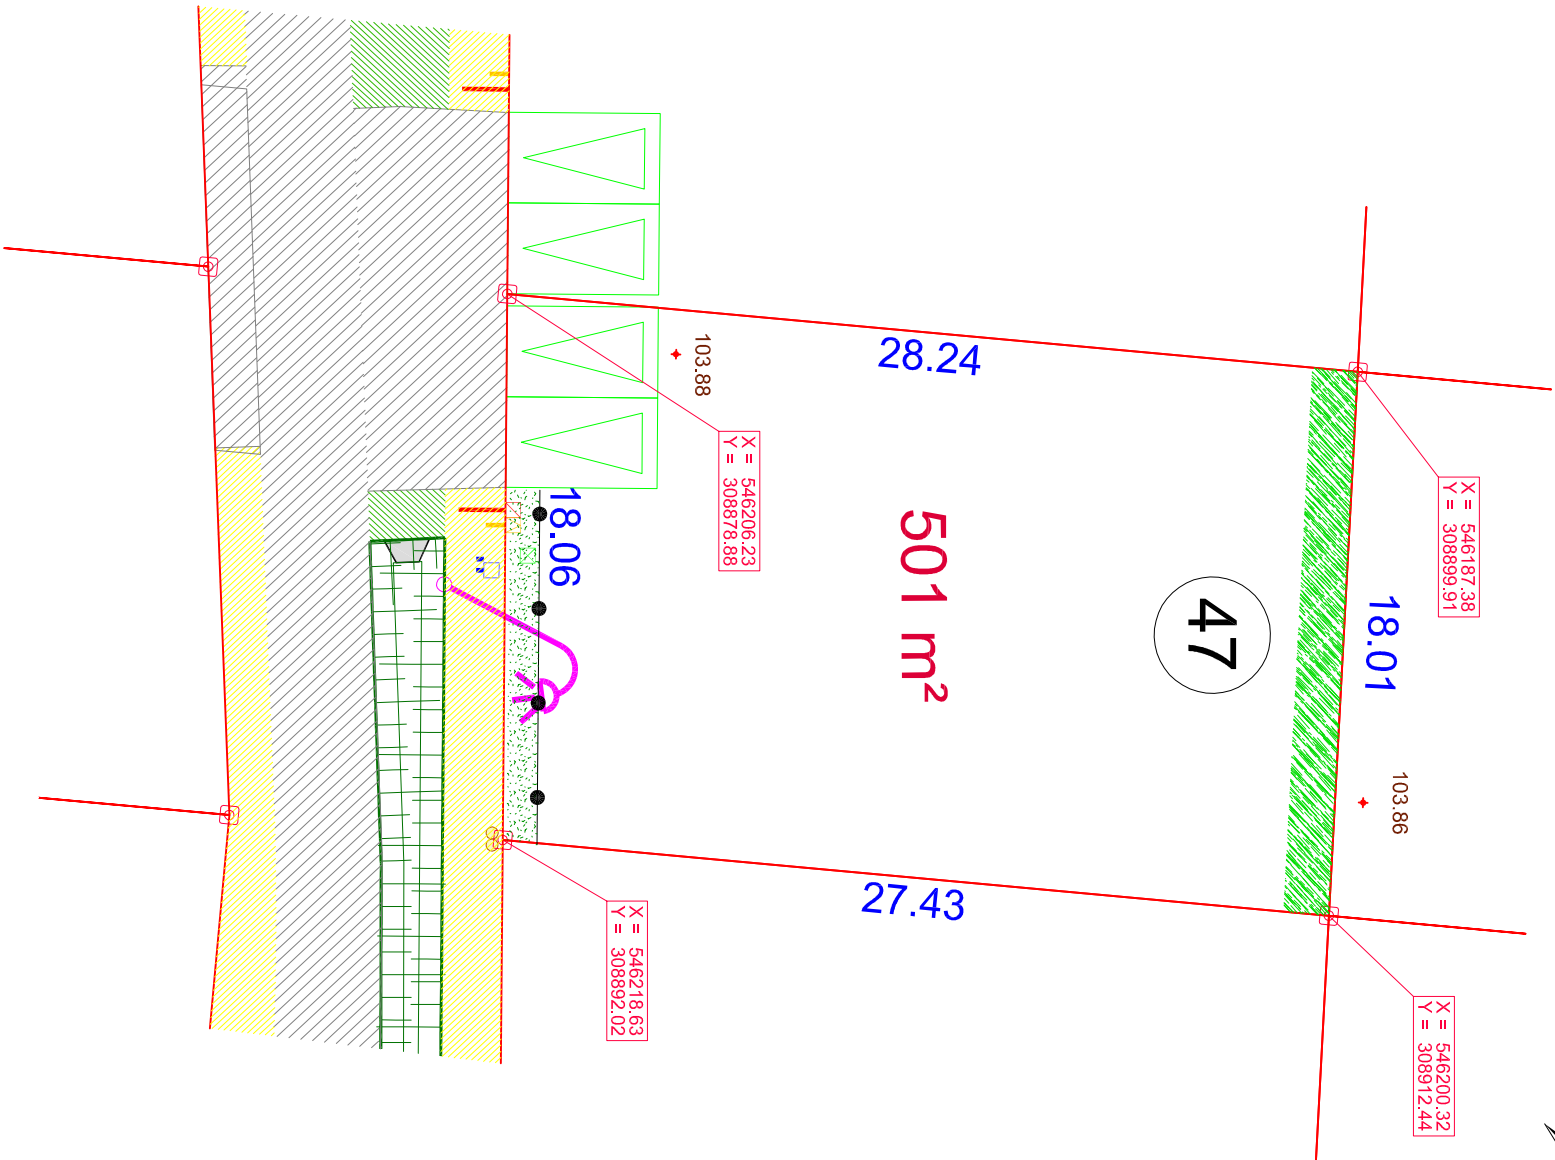

S.C.P. PERRONNET - LUCAS - Géomètre-Expert

Bureau Principal :
23 Rue de la Cordonnerie
45190 BEAUGENCY
Tél: 02.38.44.96.04

Bureau Secondaire :
14 avenue d'Orléans
41600 LAMOTTE BEUVRON
Tél: 02.54.88.05.71

cabinet.perronnet@geometre-expert.fr

Dossier N° 92-0377
dessiné le 28.08.2018

Plan réalisé d'après plan projet

NOTA : Le nivellement est rattaché au N.G.F.,
NOTA : Le présent plan est dressé avant travaux et seul un
levé topographique pourra servir au Permis de Construire
NOTA : La position des branchements est indicative