

DEPARTEMENT DU LOIRET


COMMUNE DE BEAUGENCY

****ZAC des Capucines****


PLAN DE BORNAGE
ET DE MASSE DU LOT 52

CADASTRE : Section ZB N° 262
Superficie mesurage = 469m²

Echelle : 1/250

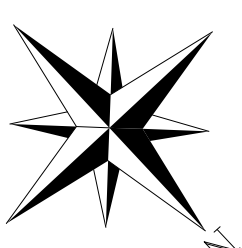

PLAN DE SITUATION

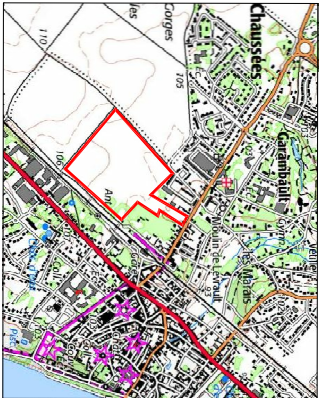

PLAN D'ENSEMBLE



LEGENDE

- Point de délimitation
- Haie végétale à la charge de l'aménageur
- Grillage en limite
- Haie végétale à la charge de l'aménageur
- grillage en retrait d'un mètre
- Canalisation EU
- Regard de visite EU
- Boîte de branchement particulier EU
- raccordée par Ø125
- Réseau AEP
- Citernes à chaque lot
- Réseau FT
- Regard 30x30 à chaque lot
- Réseau EDF
- Coffret EDF à chaque lot
- Réseau gaz
- Coffret GAZ à chaque lot
- Candélabre

Calcaire sablé

Enrobé

Espace vert

Place de midi

Cote périmétrique

Corridor biologique

à la charge de l'aménageur


S.C.P. PERRONNET - LUCAS - Géomètre-Expert

Bureau Principal :
23 Rue de la Cordonnerie
45190 BEAUGENCY
Tél: 02.38.44.96.04
cabinet.perronnet@geometre-expert.fr

Bureau Secondaire :
14 avenue d'Orléans
41600 LAMOTTE BEUVRON
Tél: 02.54.88.05.71

Dossier N° 92-0377
dessiné le 21.11.2018

Plan réalisé d'après plan projet

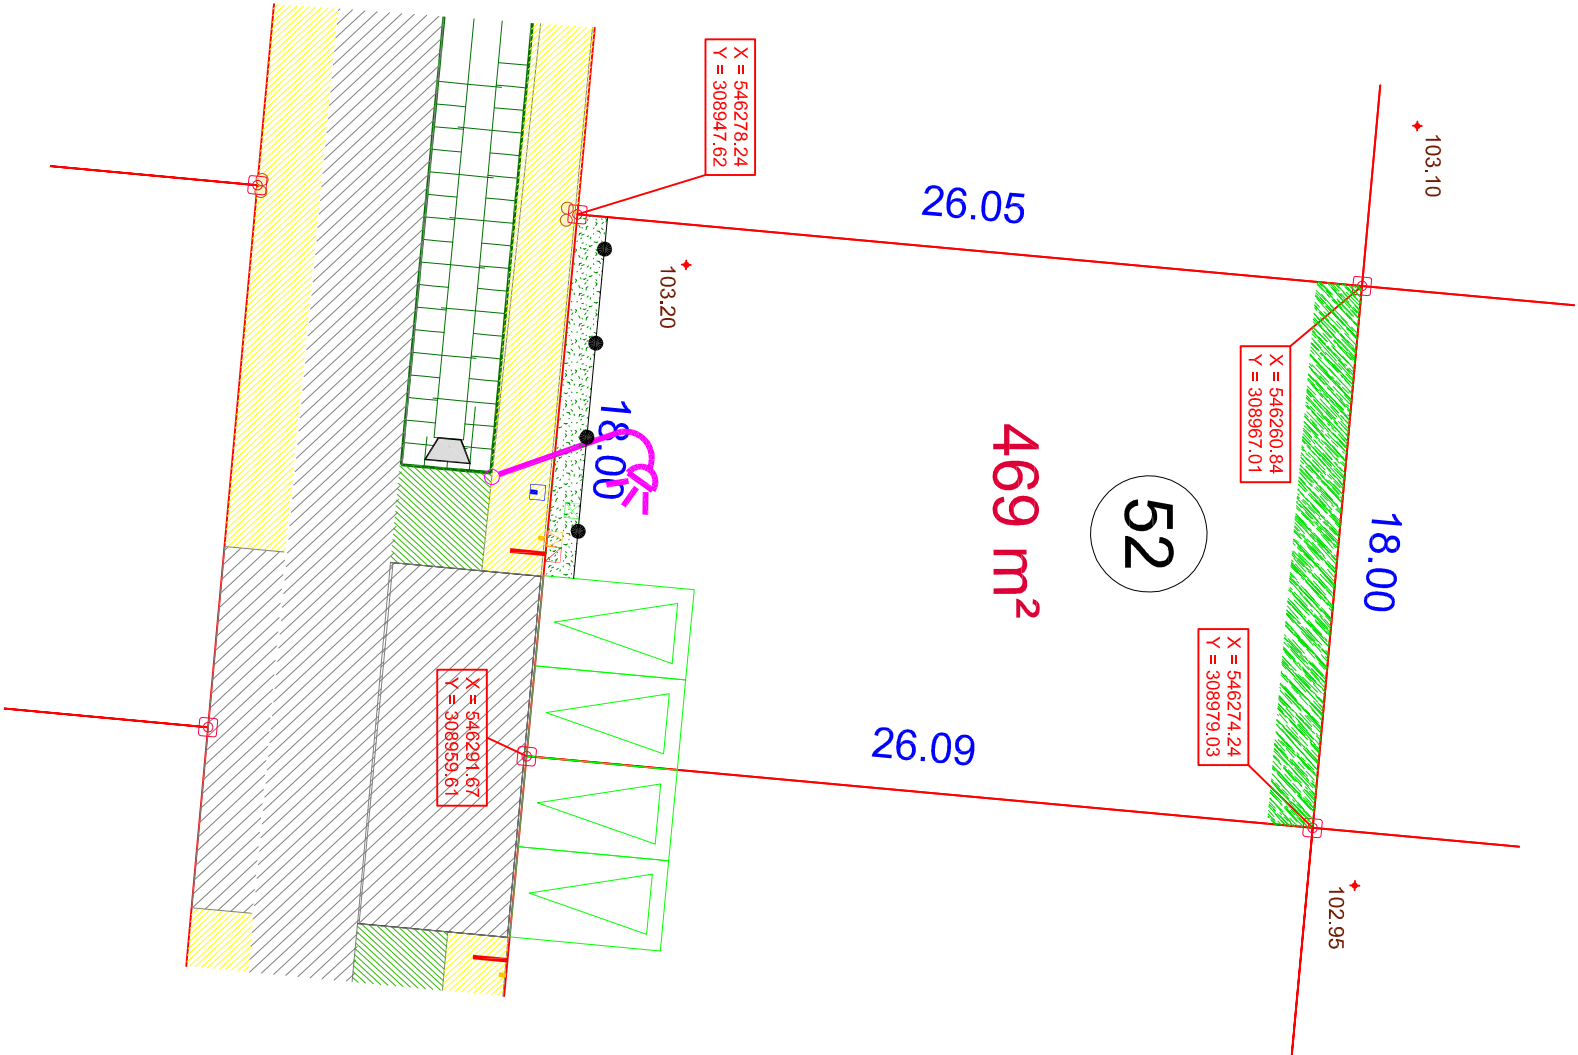

NOTA : Le nivellement est rattaché au N.G.F.,
NOTA : Le présent plan est dressé avant travaux et seul un
levé topographique pourra servir au Permis de Construire
NOTA : La position des branchements est indicative