


DEPARTEMENT DU LOIRET
COMMUNE DE BEAUGENCY
****ZAC des Capucines****


**PLAN DE BORNAGE
 ET DE MASSE DU LOT 53**

CADASTRE : Section ZB N° 263
 Superficie mesurage = 470m²

Echelle : 1/250

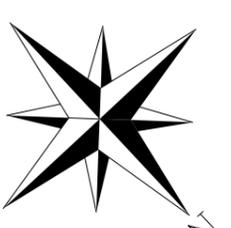

PLAN DE SITUATION

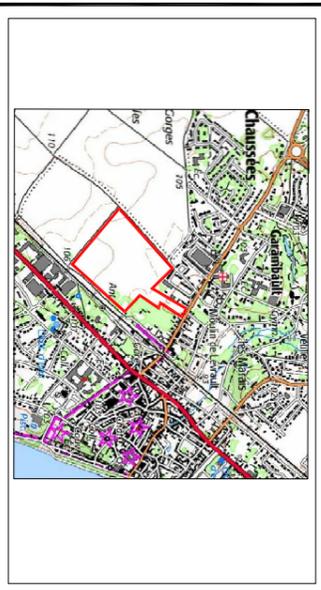


PLAN D'ENSEMBLE



LEGENDE

	Point de délimitation		Calcaire sablé
	Haie végétale à la charge de l'aménageur		Enrobé
	Grillage en limite		Espace vert
	Haie végétale à la charge de l'aménageur		Place de midi
	grillage en retrait d'un mètre		Cote périmétrique
	Canalisation EU		32.48
	Regard de visite EU		Corridor biologique
	Boîte de branchement particulier EU		à la charge de l'aménageur
	raccordée par Ø125		
	Réseau AEP		
	Citerneau à chaque lot		
	Réseau FT		
	Regard 30x30 à chaque lot		
	Réseau EDF		
	Coffret EDF à chaque lot		
	Réseau gaz		
	Coffret GAZ à chaque lot		
	Candélabre		

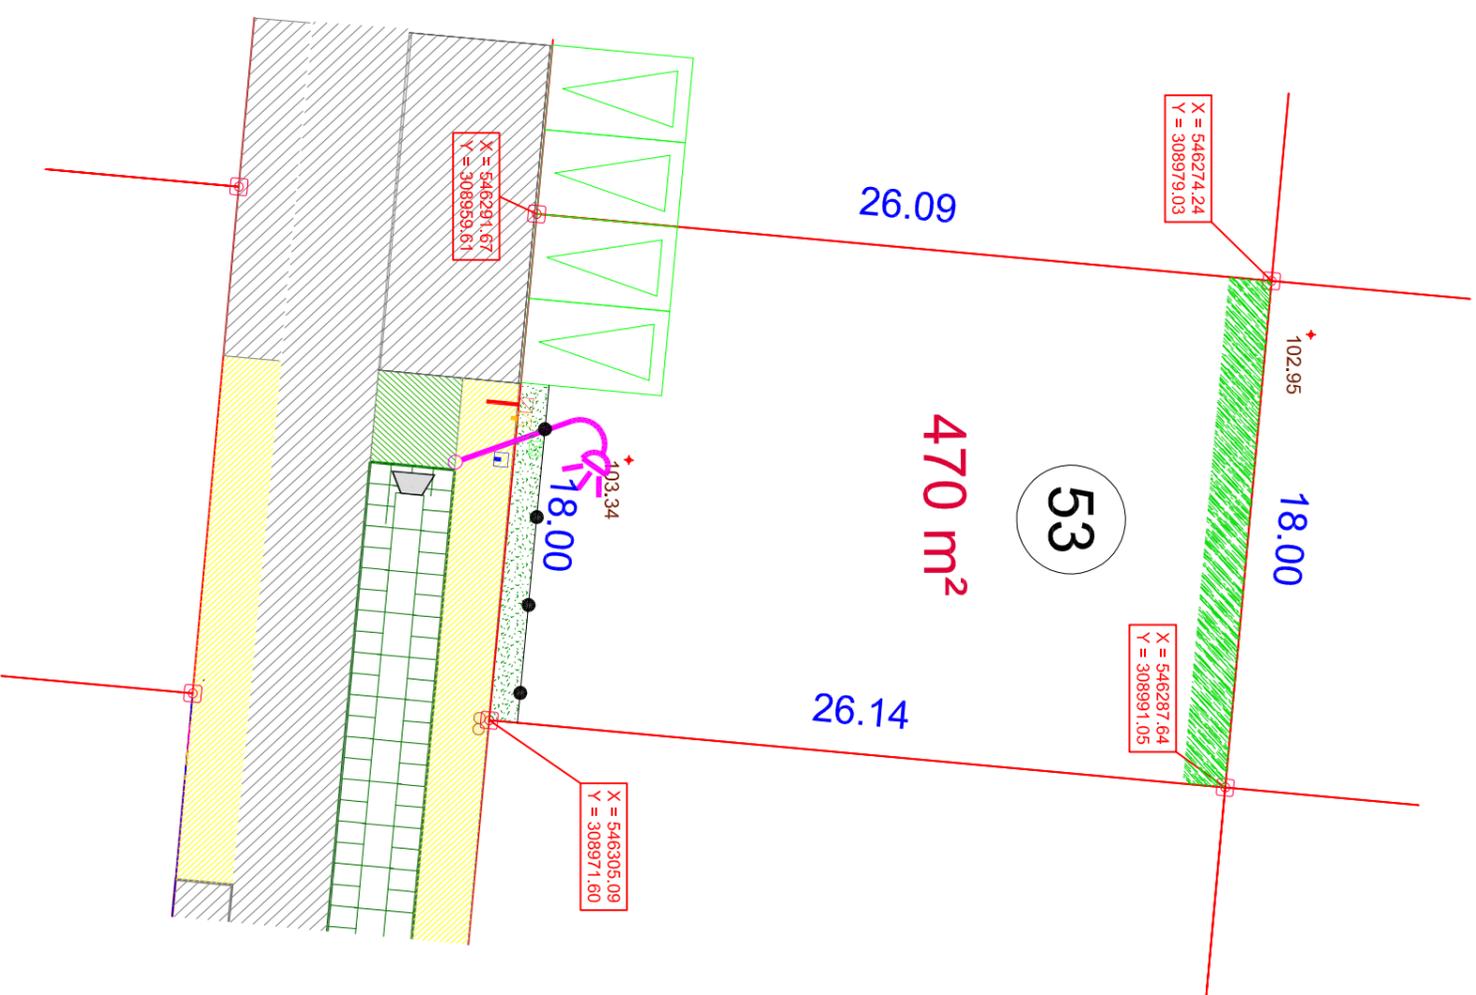

S.C.P. PERRONNET - LUCAS - Géomètre-Expert
 Bureau Principal :
 23 Rue de la Cordonnerie
 45190 BEAUGENCY
 Tél: 02.38.44.96.04
 cabinet.perronnet@geometre-expert.fr

Bureau Secondaire :
 14 avenue d'Orléans
 41600 LAMOTTE BEUVRON
 Tél: 02.54.88.05.71

Dossier N° 92-0377
 dessiné le 21.11.2018

Plan réalisé d'après plan projet

NOTA : Le nivellement est rattaché au N.G.F.,
 NOTA : Le présent plan est dressé avant travaux et seul un levé topographique pourra servir au Permis de Construire
 NOTA : La position des branchements est indicative