

DEPARTEMENT DU LOIRET

# COMMUNE DE BEAUGENCY


**\*\*ZAC des Capucines\*\***

## PLAN DE BORNAGE ET DE MASSE DU LOT 60


CADASTRE : Section ZB N° 271

Superficie mesurage = 565m<sup>2</sup>


Echelle : 1/250

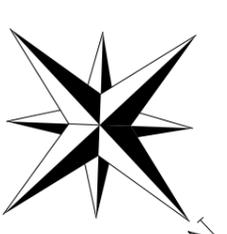

### PLAN DE SITUATION

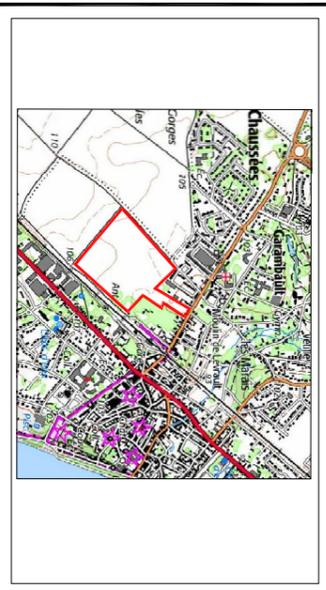


### PLAN D'ENSEMBLE

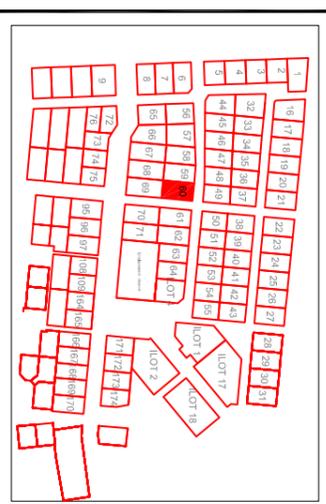

### LEGENDE

	Point de délimitation		Calcaire sablé
	Haie végétale à la charge de l'aménageur		Enrobé
	Grillage en limite		Espace vert
	Haie végétale à la charge de l'aménageur grillage en retrait d'un mètre		Place de midi
	Canalisation EU		Cote périmétrique
	Regard de visite EU		Corridor biologique à la charge de l'aménageur
	Boîte de branchement particulier EU raccordée par Ø125		
	Réseaux AEP		
	Réseaux FT		
	Réseaux EDF		
	Réseaux gaz		
	Candélabre		
	Coffret EDF à chaque lot		
	Coffret GAZ à chaque lot		
	Regard 30x30 à chaque lot		
	Citerne à chaque lot		

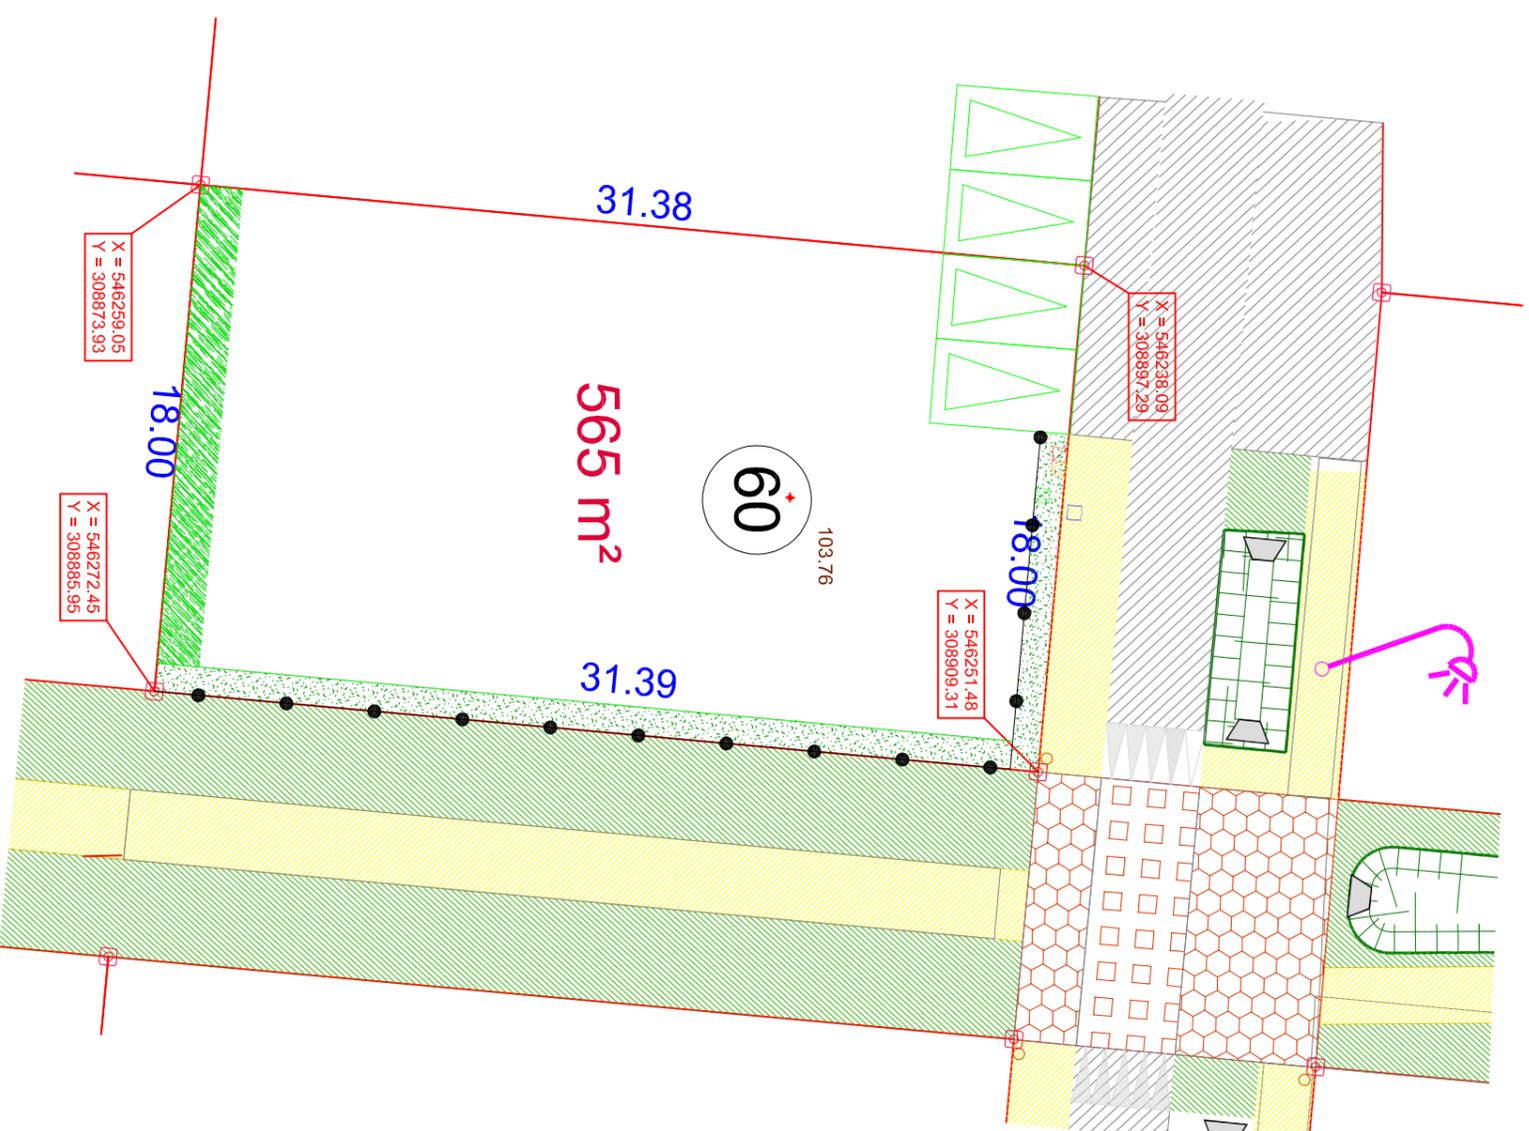

**S.C.P. PERRONNET - LUCAS - Géomètre-Expert**  
Bureau Principal :  
23 Rue de la Cordonnerie  
45190 BEAUGENCY  
Tél: 02.38.44.96.04  
Bureau Secondaire :  
14 Avenue d'Orléans  
41600 LAMOTTE BEUVRON  
Tél: 02.54.88.05.71  
cabinet.perronnet@geometre-expert.fr

Dossier N° 92-0377  
dessiné le 21.11.2018

Plan réalisé d'après plan projet

NOTA : Le nivellement est rattaché au N.G.F.,  
NOTA : Le présent plan est dressé avant travaux et seul un  
levé topographique pourra servir au Permis de Construire  
NOTA : La position des branchements est indicative