

DEPARTEMENT DU LOIRET


COMMUNE DE BEAUGENCY

****ZAC des Capucines****


PLAN DE BORNAGE ET DE MASSE DU LOT 61

CADASTRE : Section ZB N° 270
Superficie mesurage = 579m²


Echelle : 1/250

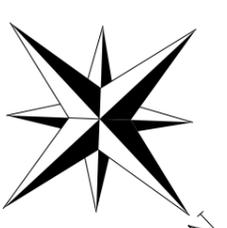

PLAN DE SITUATION

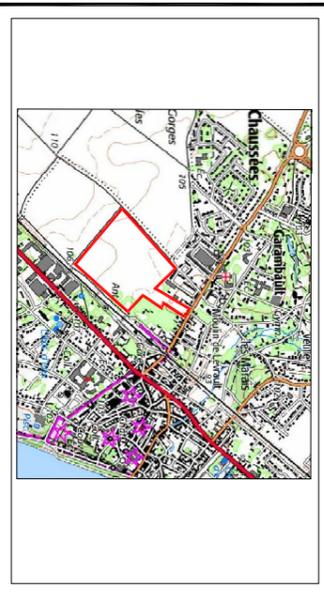


PLAN D'ENSEMBLE

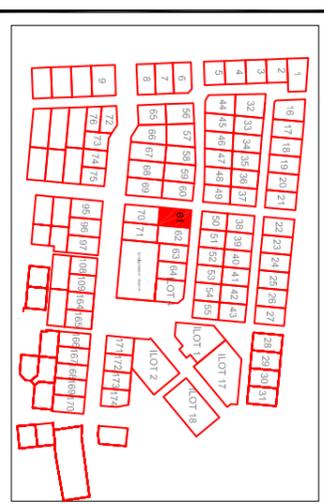

LEGENDE

	Point de délimitation		Calcaire sable
	Haie végétale à la charge de l'aménageur		Enrobé
	Grillage en limite		Espace vert
	Haie végétale à la charge de l'aménageur		Place de midi
	grillage en retrait d'un mètre		Cote périmétrique
	Canalisation EU		Corridor biologique à la charge de l'aménageur
	Regard de visite EU		
	Boîte de branchement particulier EU		
	Regard AEP		
	Citerne à chaque lot		
	Regard 30x30 à chaque lot		
	Regard EDF		
	Coffret EDF à chaque lot		
	Regard gaz		
	Coffret GAZ à chaque lot		
	Candélabre		

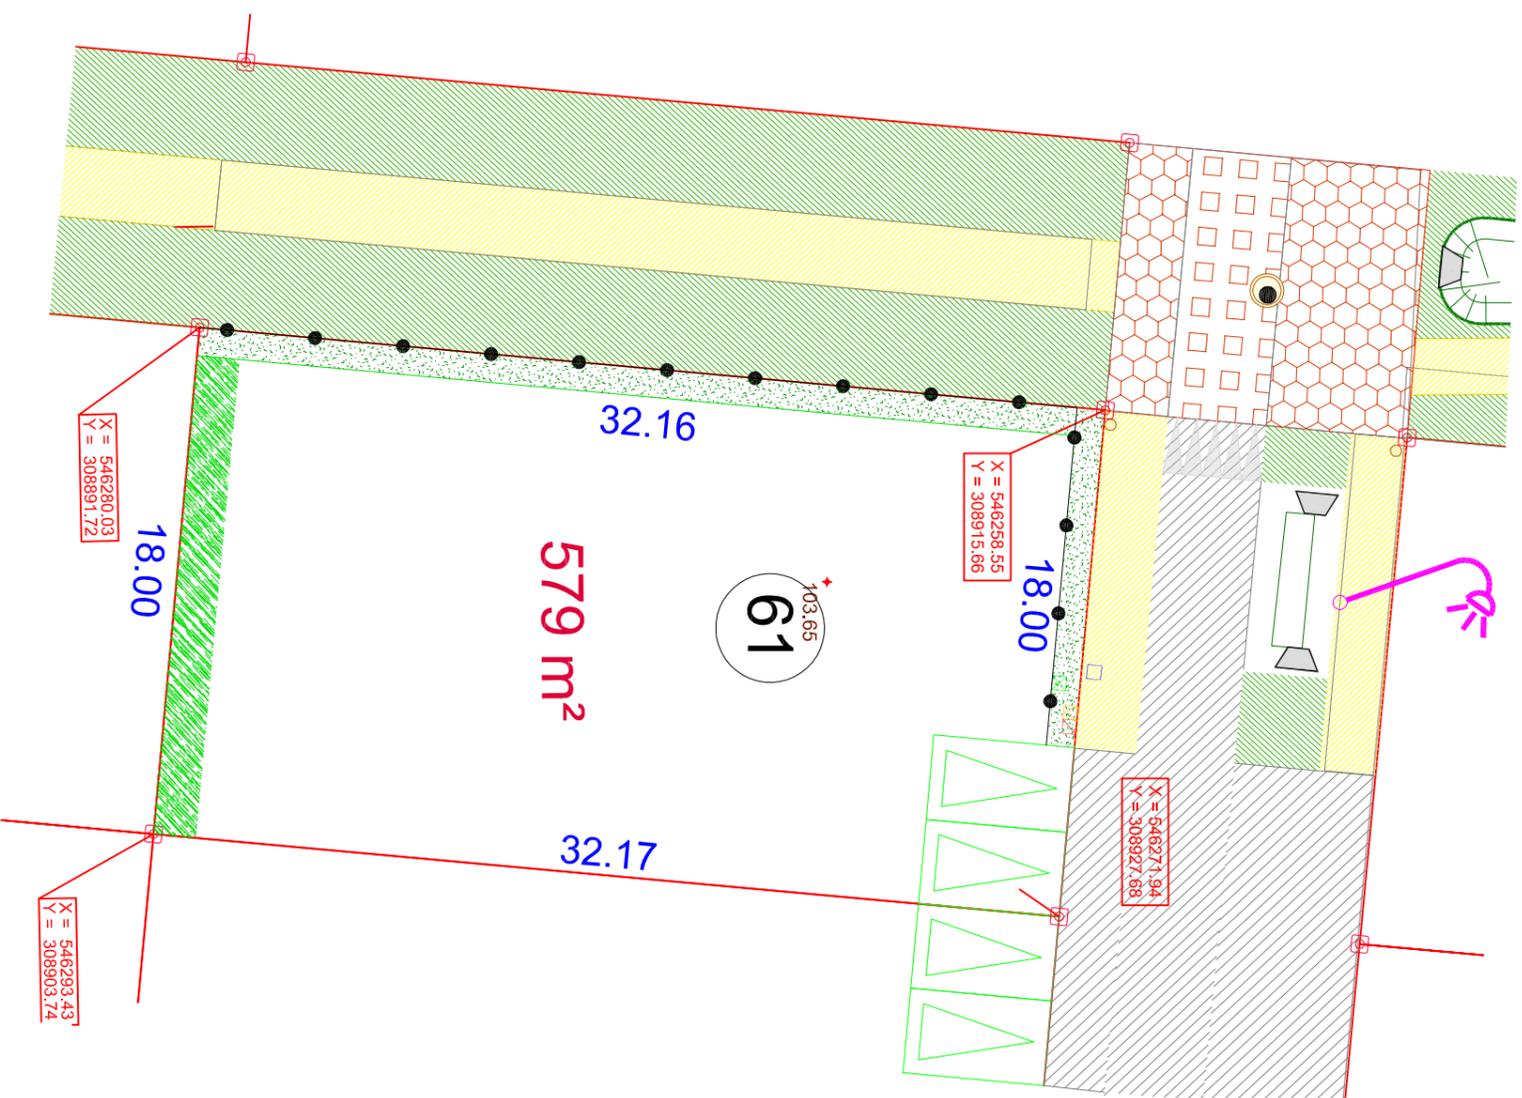

S.C.P. PERRONNET - LUCAS - Géomètre-Expert
Bureau Principal :
23 Rue de la Cordonnerie
45190 BEAUGENCY
Tél: 02.38.44.96.04
cabinetperronnet@geometre-expert.fr

Bureau Secondaire :
14 Avenue d'Orléans
41600 LAMOTTE BEUVRON
Tél: 02.54.88.05.71

Dossier N° 92-0377
dessiné le 21.11.2018

Plan réalisé d'après plan projet

NOTA : Le nivellement est rattaché au N.G.F.,
NOTA : Le présent plan est dressé avant travaux et seul un
levé topographique pourra servir au Permis de Construire
NOTA : La position des branchements est indicative