

DEPARTEMENT DU LOIRET

# COMMUNE DE BEAUGENCY


**\*\*ZAC des Capucines\*\***

## PLAN DE BORNAGE ET DE MASSE DU LOT 169


CADASTRE : Section ZB N° 167p

Superficie mesurage = 542m<sup>2</sup>

Echelle : 1/250

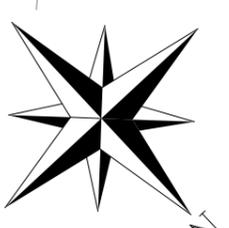

### PLAN DE SITUATION

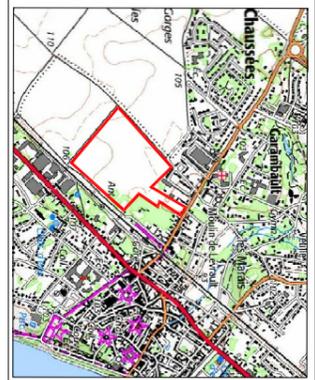


### PLAN D'ENSEMBLE



### LEGENDE

	Point de délimitation		Calcaire sablé
	Haie végétale à la charge de l'aménageur		Enrobé
	Grillage en limite		Espace vert
	Haie végétale à la charge de l'aménageur		Place de midi
	grillage en retrait d'un mètre		Cote périmétrique
	Canalisation EU		Corridor biologique à la charge de l'aménageur
	Regard de visite EU		
	Boîte de branchement particulier EU raccordée par Ø125		
	Réseau AEP		
	Citerneau à chaque lot		
	Réseau FT		
	Regard 30x30 à chaque lot		
	Réseau EDF		
	Coffret EDF à chaque lot		
	Réseau gaz		
	Coffret GAZ à chaque lot		
	Candélabre		

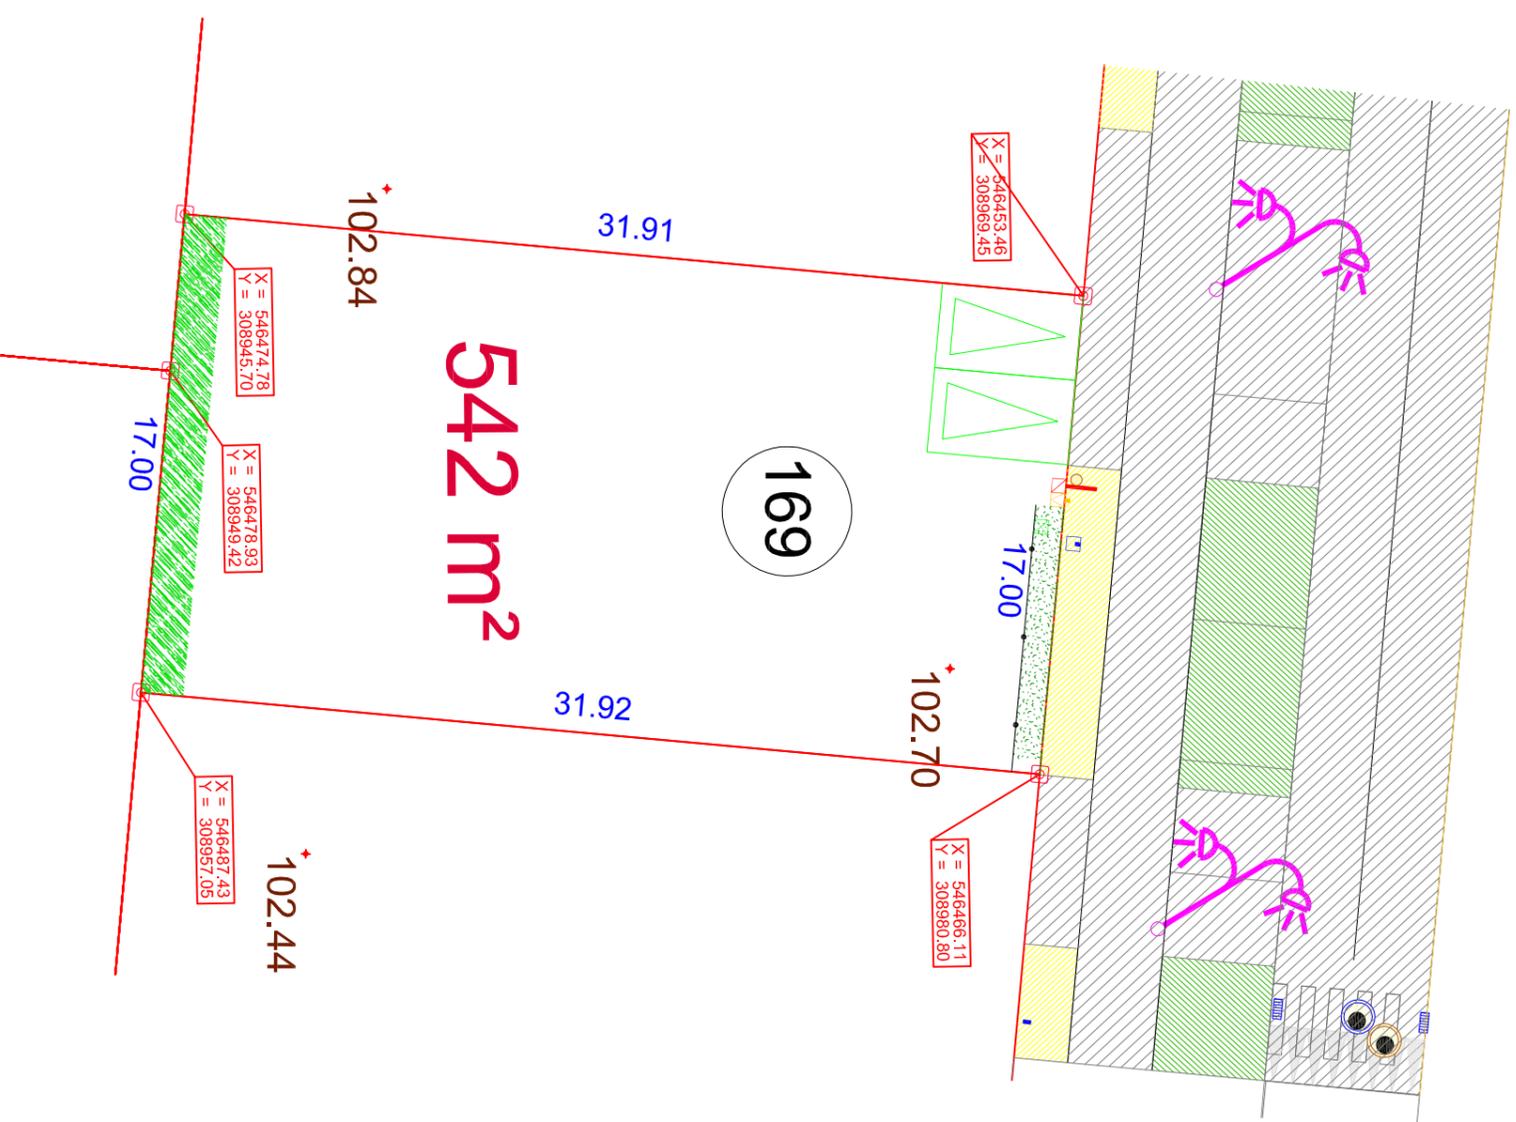

**S.C.P. PERRONNET - LUCAS - Géomètre-Expert**  
Bureau Principal :  
23 Rue de la Cordonnerie  
45190 BEAUGENCY  
Tél: 02.38.44.96.04  
cabinetperronnet@geometre-expert.fr

Bureau Secondaire :  
14 avenue d'Orléans  
41600 LAMOTTE BEUVRON  
Tél: 02.54.88.05.71

Dossier N° 92-0377  
dessiné le 17.07.2018  
modifié le 11/01/2019

Plan réalisé d'après plan projet

NOTA : Le nivellement est rattaché au N.G.F.,  
NOTA : Le présent plan est dressé avant travaux et seul un  
levé topographique pourra servir au Permis de Construire  
NOTA : La position des branchements est indicative