

DEPARTEMENT DU LOIRET

COMMUNE DE BEAUGENCY

****ZAC des Capucines****

PLAN DE BORNAGE ET DE MASSE DU LOT 173


CADASTRE : Section ZB N° 156p

Superficie mesurage = 494m²

Echelle : 1/250



PLAN DE SITUATION

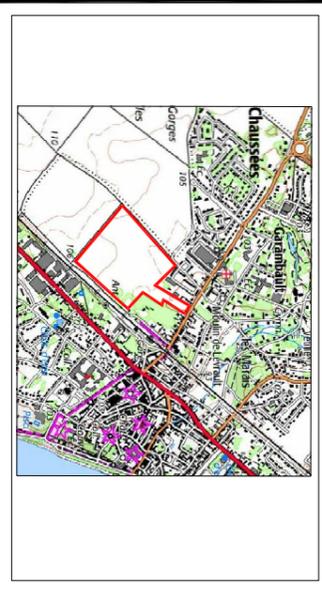


PLAN D'ENSEMBLE



LEGENDE

	Point de délimitation		Calcaire sable
	Haie végétale à la charge de l'acquéreur		Enrobé
	Grillage en limite		Espace vert
	Haie végétale à la charge de l'aménageur		Place de midi
	grillage en retrait d'un mètre		Cote primétrique
	Canalisation EU		
	Regard de visite EU		
	Boîte de branchement particulier EU raccordée par Ø125		
	Réseau AEP		
	Citerneau à chaque lot		
	Réseau FT		
	Regard 30x30 à chaque lot		
	Réseau EDF		
	Coffret EDF à chaque lot		
	Réseau gaz		
	Coffret GAZ à chaque lot		
	Candélabre		

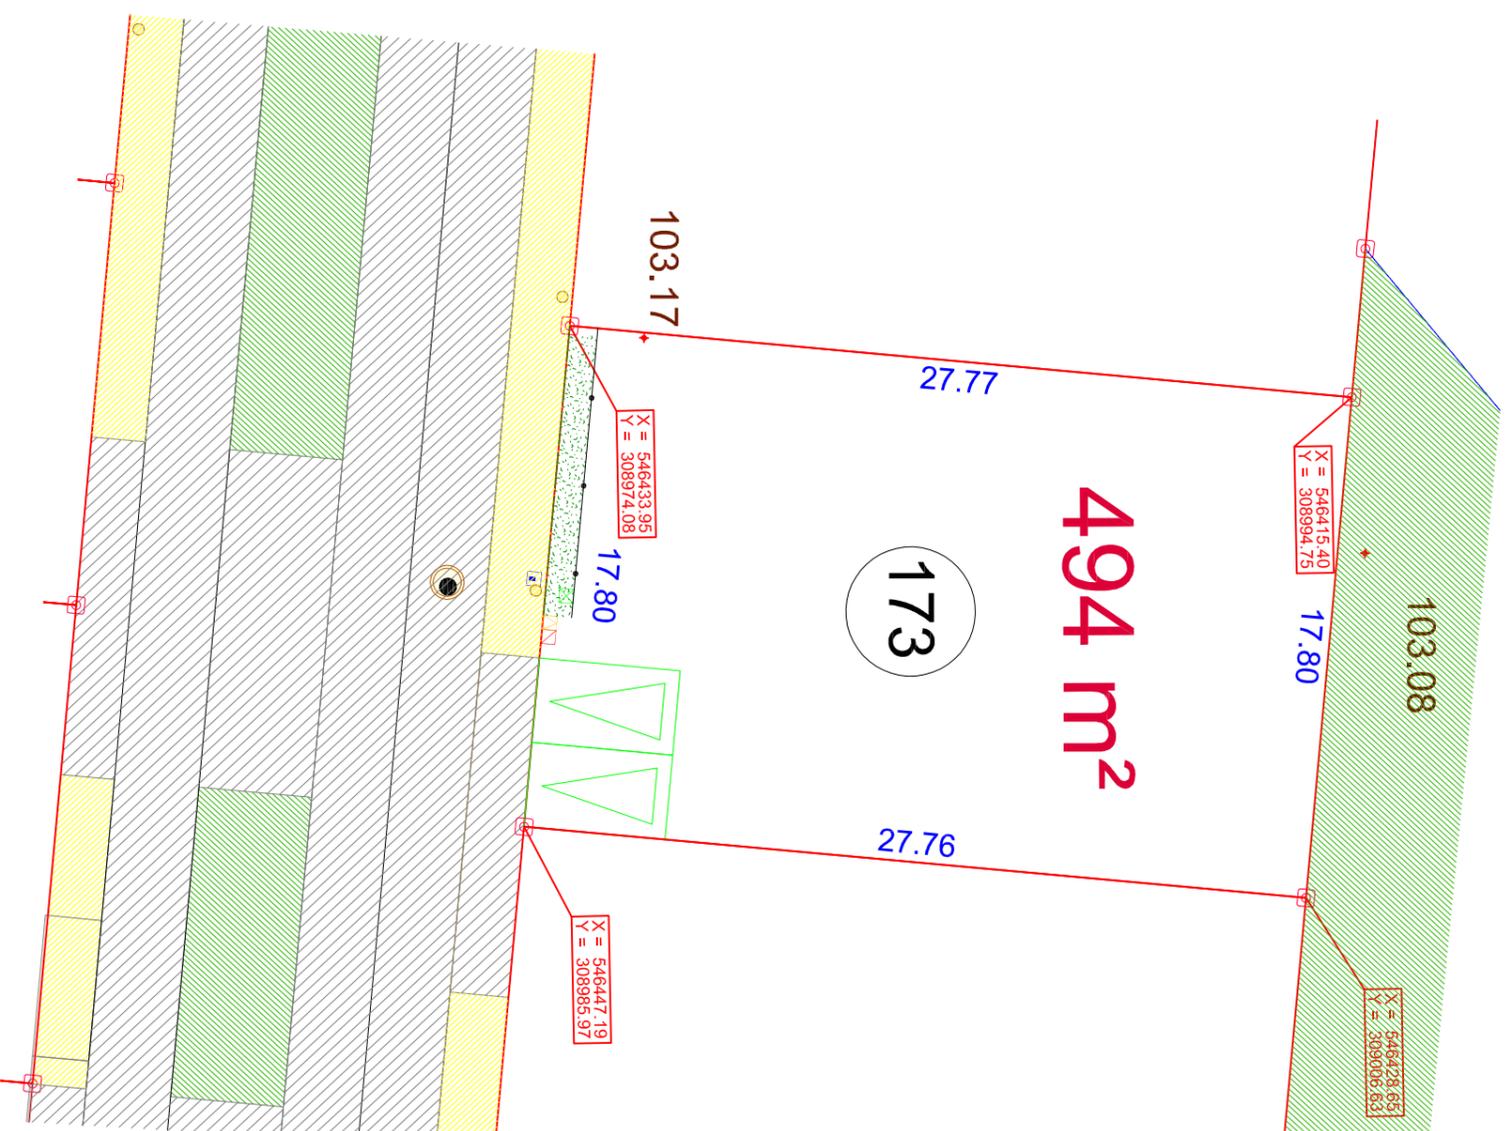

S.C.P. PERRONNET - LUCAS - Géomètre-Expert
Bureau Principal :
23 Rue de la Cordonnerie
45190 BEAUGENCY
Tél: 02.38.44.96.04
Bureau Secondaire :
14 Avenue d'Orléans
41600 LAMOTTE BEUVRON
Tél: 02.54.88.05.71
cabinetperronnet@geometre-expert.fr

Dossier N° 92-0377
dessiné le 17.07.2018

Plan réalisé d'après plan projet

NOTA : Le nivellement est rattaché au N.G.F.,
NOTA : Le présent plan est dressé avant travaux et seul un
levé topographique pourra servir au Permis de Construire
NOTA : La position des branchements est indicative