

DEPARTEMENT DU LOIRET

COMMUNE DE BEAUGENCY


****ZAC des Capucines****

PLAN DE BORNAGE ET DE MASSE DU LOT 172


CADASTRE : Section ZB N° 156p
Superficie mesurage = 494m²

Echelle : 1/250

PLAN DE SITUATION

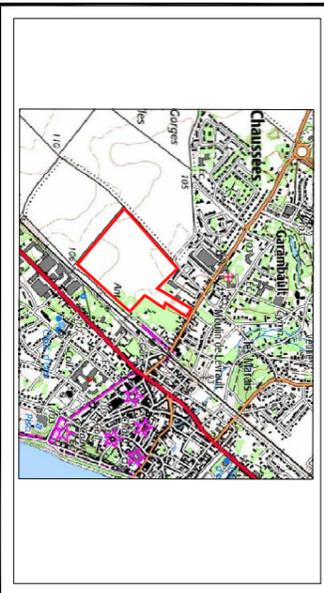


PLAN D'ENSEMBLE

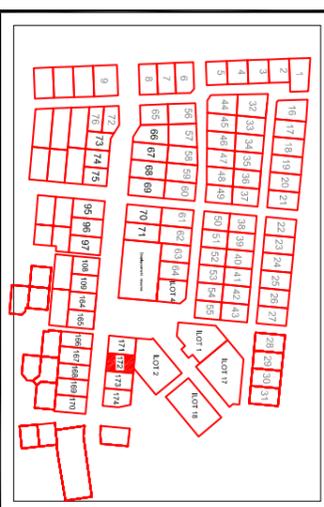

LEGENDE

	Point de délimitation		Calcaire sable
	Haie végétale à la charge de l'acquéreur		Enrobé
	Grillage en limite		Espace vert
	Haie végétale à la charge de l'aménageur		
	grillage en retrait d'un mètre		
	Canalisation EU		
	Regard de visite EU		
	Boîte de branchement particulier EU raccordée par Ø125		Place de midi
	Réseau AEP		Cote primétrieque
	Réseau FT		
	Regard 30x30 à chaque lot		
	Réseau EDF		
	Coffret EDF à chaque lot		
	Réseau gaz		
	Coffret GAZ à chaque lot		
	Candélabre		

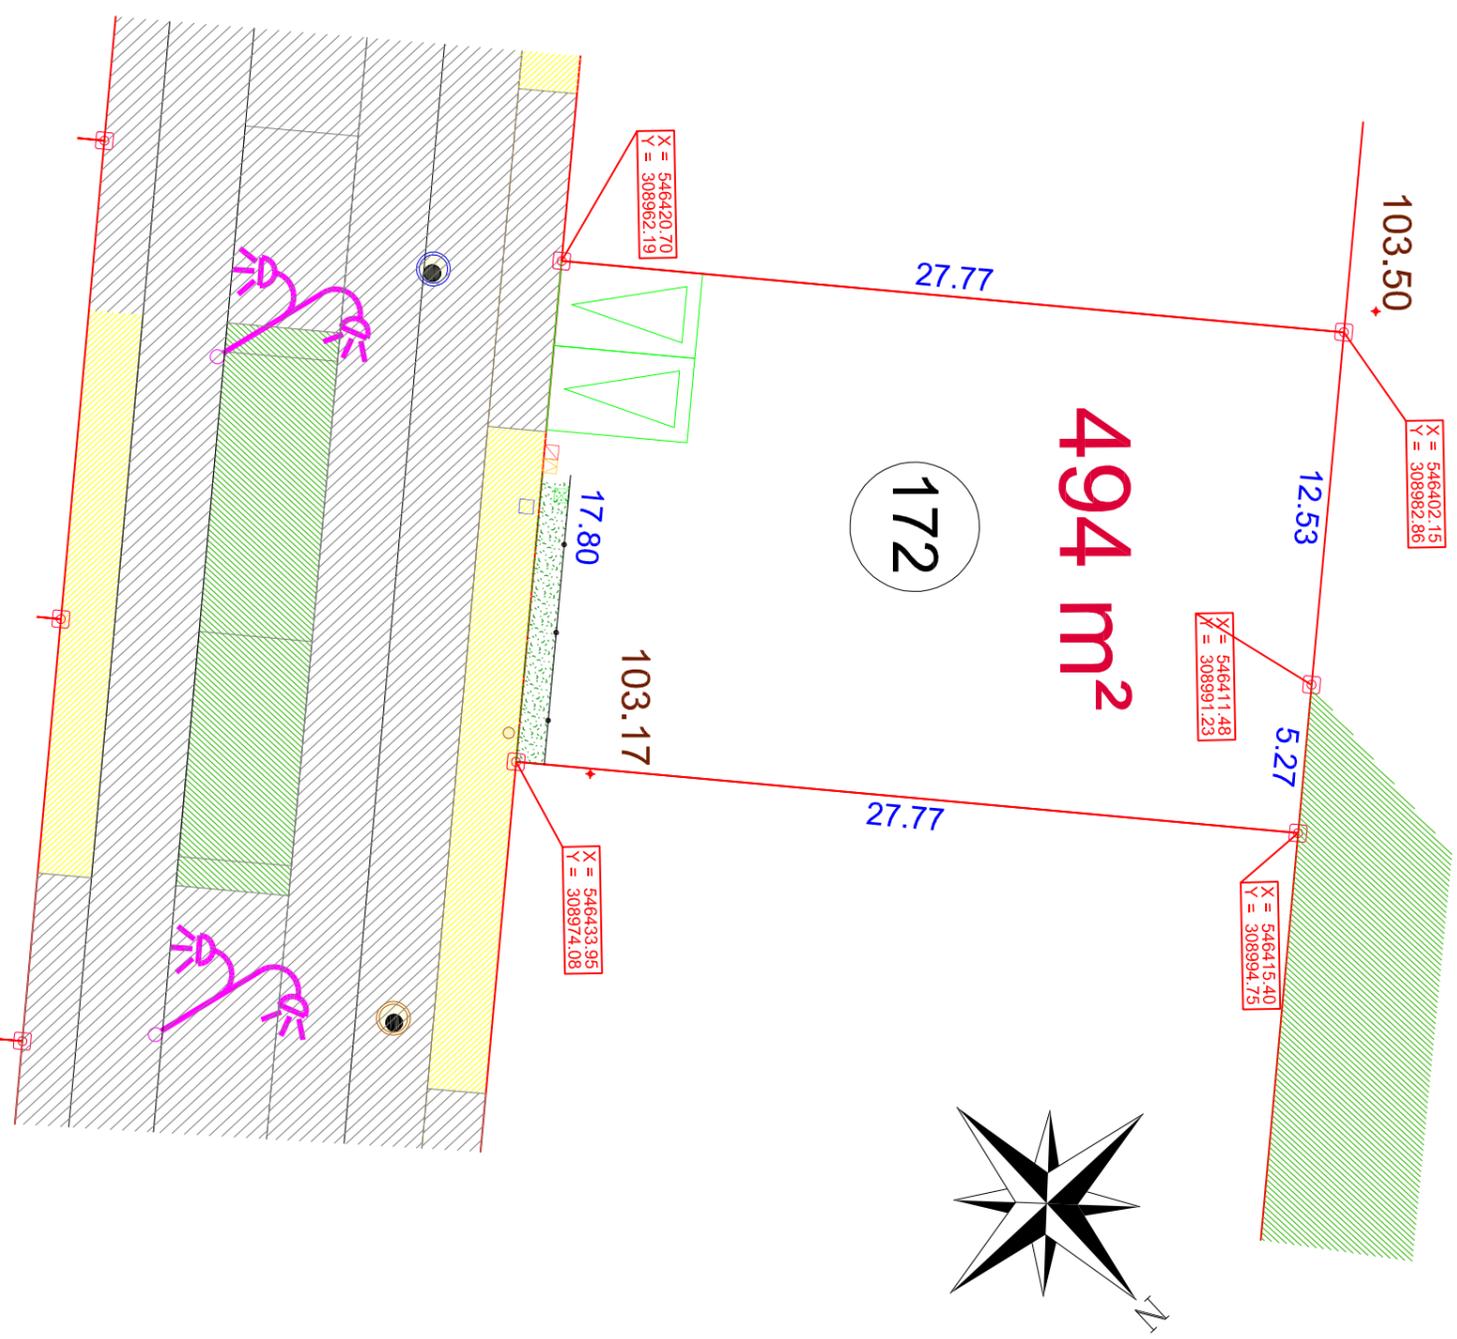

S.C.P. PERRONNET - LUCAS - Géomètre-Expert
Bureau Principal :
23 Rue de la Cordonnerie
45190 BEAUGENCY
Tél: 02.38.44.96.04
Bureau Secondaire :
14 avenue d'Orléans
41600 LAMOTTE BEUVRON
Tél: 02.54.88.05.71
cabinet.perronnet@geometre-expert.fr

Dossier N° 92-0377
dessiné le 17.07.2018

Plan réalisé d'après plan projet

NOTA : Le nivellement est rattaché au N.G.F.,
NOTA : Le présent plan est dressé avant travaux et seul un
levé topographique pourra servir au Permis de Construire
NOTA : La position des branchements est indicative