

DEPARTEMENT DU LOIRET
COMMUNE DE BEAUGENCY


****ZAC des Capucines****

**PLAN DE BORNAGE
 ET DE MASSE DU LOT 43**


CADASTRE : Section ZB N°242

Superficie mesurage = 491 m²


Echelle : 1/250

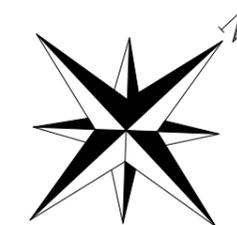

PLAN DE SITUATION

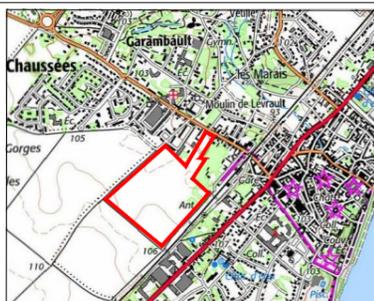

PLAN D'ENSEMBLE

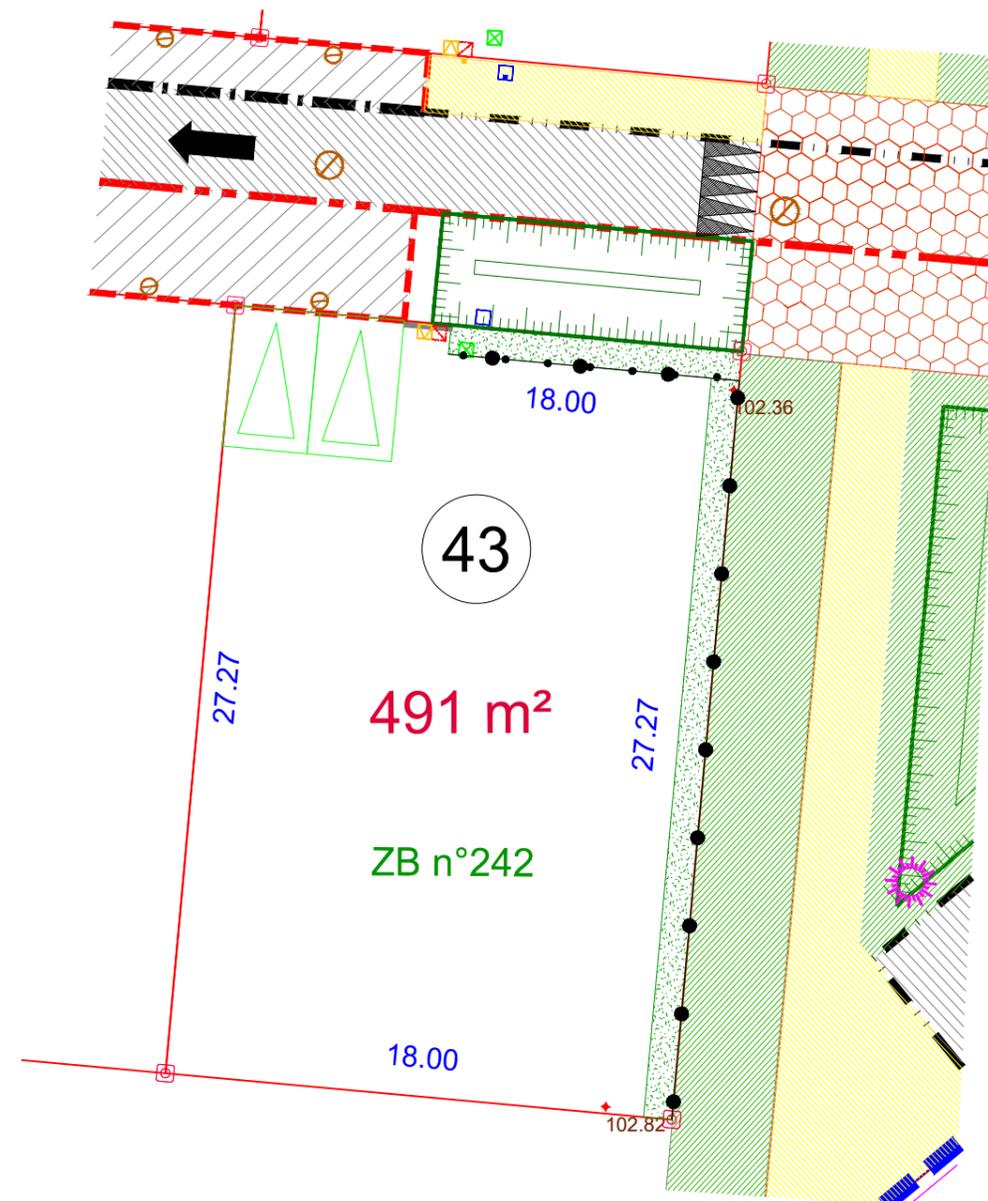

LEGENDE

- | | | | |
|---|--|---|--|
|  | Point de délimitation |  | Calcaire sablé |
|  | Haie végétale à la charge de l'aménageur |  | Enrobé |
|  | Grillage en limite |  | Espace vert |
|  | Haie végétale à la charge de l'aménageur |  | Place de midi |
|  | grillage en retrait d'un mètre |  | Cote périmétrique |
|  | Canalisation EU |  | Muret technique |
|  | Regard de visite EU | | (voir article n°14 du Cahier de Cession de Terrains des Charges) |
|  | Boîte de branchement particulier EU | | |
|  | raccordée par Ø125 | | |
|  | Réseau AEP Citerneau à chaque lot | | |
|  | Réseau FT Regard 30x30 à chaque lot | | |
|  | Réseau EDF Coffret EDF à chaque lot | | |
|  | Réseau gaz Coffret GAZ à chaque lot | | |
|  | Candélabre | | |

S.C.P. PERRONNET - LUCAS - Géomètre-Expert
 Bureau Principal : 23 Rue de la Cordonnerie
 45190 BEAUGENCY
 Tél: 02.38.44.96.04
 cabinet.perronnet@geometre-expert.fr
 Bureau Secondaire : 14 avenue d'Orléans
 41600 LAMOTTE BEUVRON
 Tél: 02.54.88.05.71

Dossier N° 92-0377
 dessiné le 11/10/2021

Plan réalisé d'après plan projet

NOTA : Le nivellement est rattaché au N.G.F.,
 NOTA : Le présent plan est dressé avant travaux et seul un levé topographique pourra servir au Permis de Construire
 NOTA : La position des branchements est indicative