DEPARTEMENT DU LOIRET

COMMUNE DE BEAUGENCY

ZAC des Capucines

PLAN DE BORNAGE ET DE MASSE DU LOT 170

CADASTRE : Section ZB N° 167p

Superficie mesurage = 542m²

Echelle : 1/250

PLAN DE SITUATION

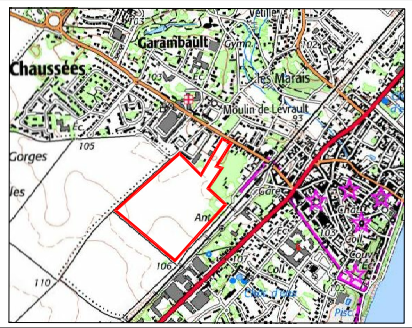

PLAN D'ENSEMBLE

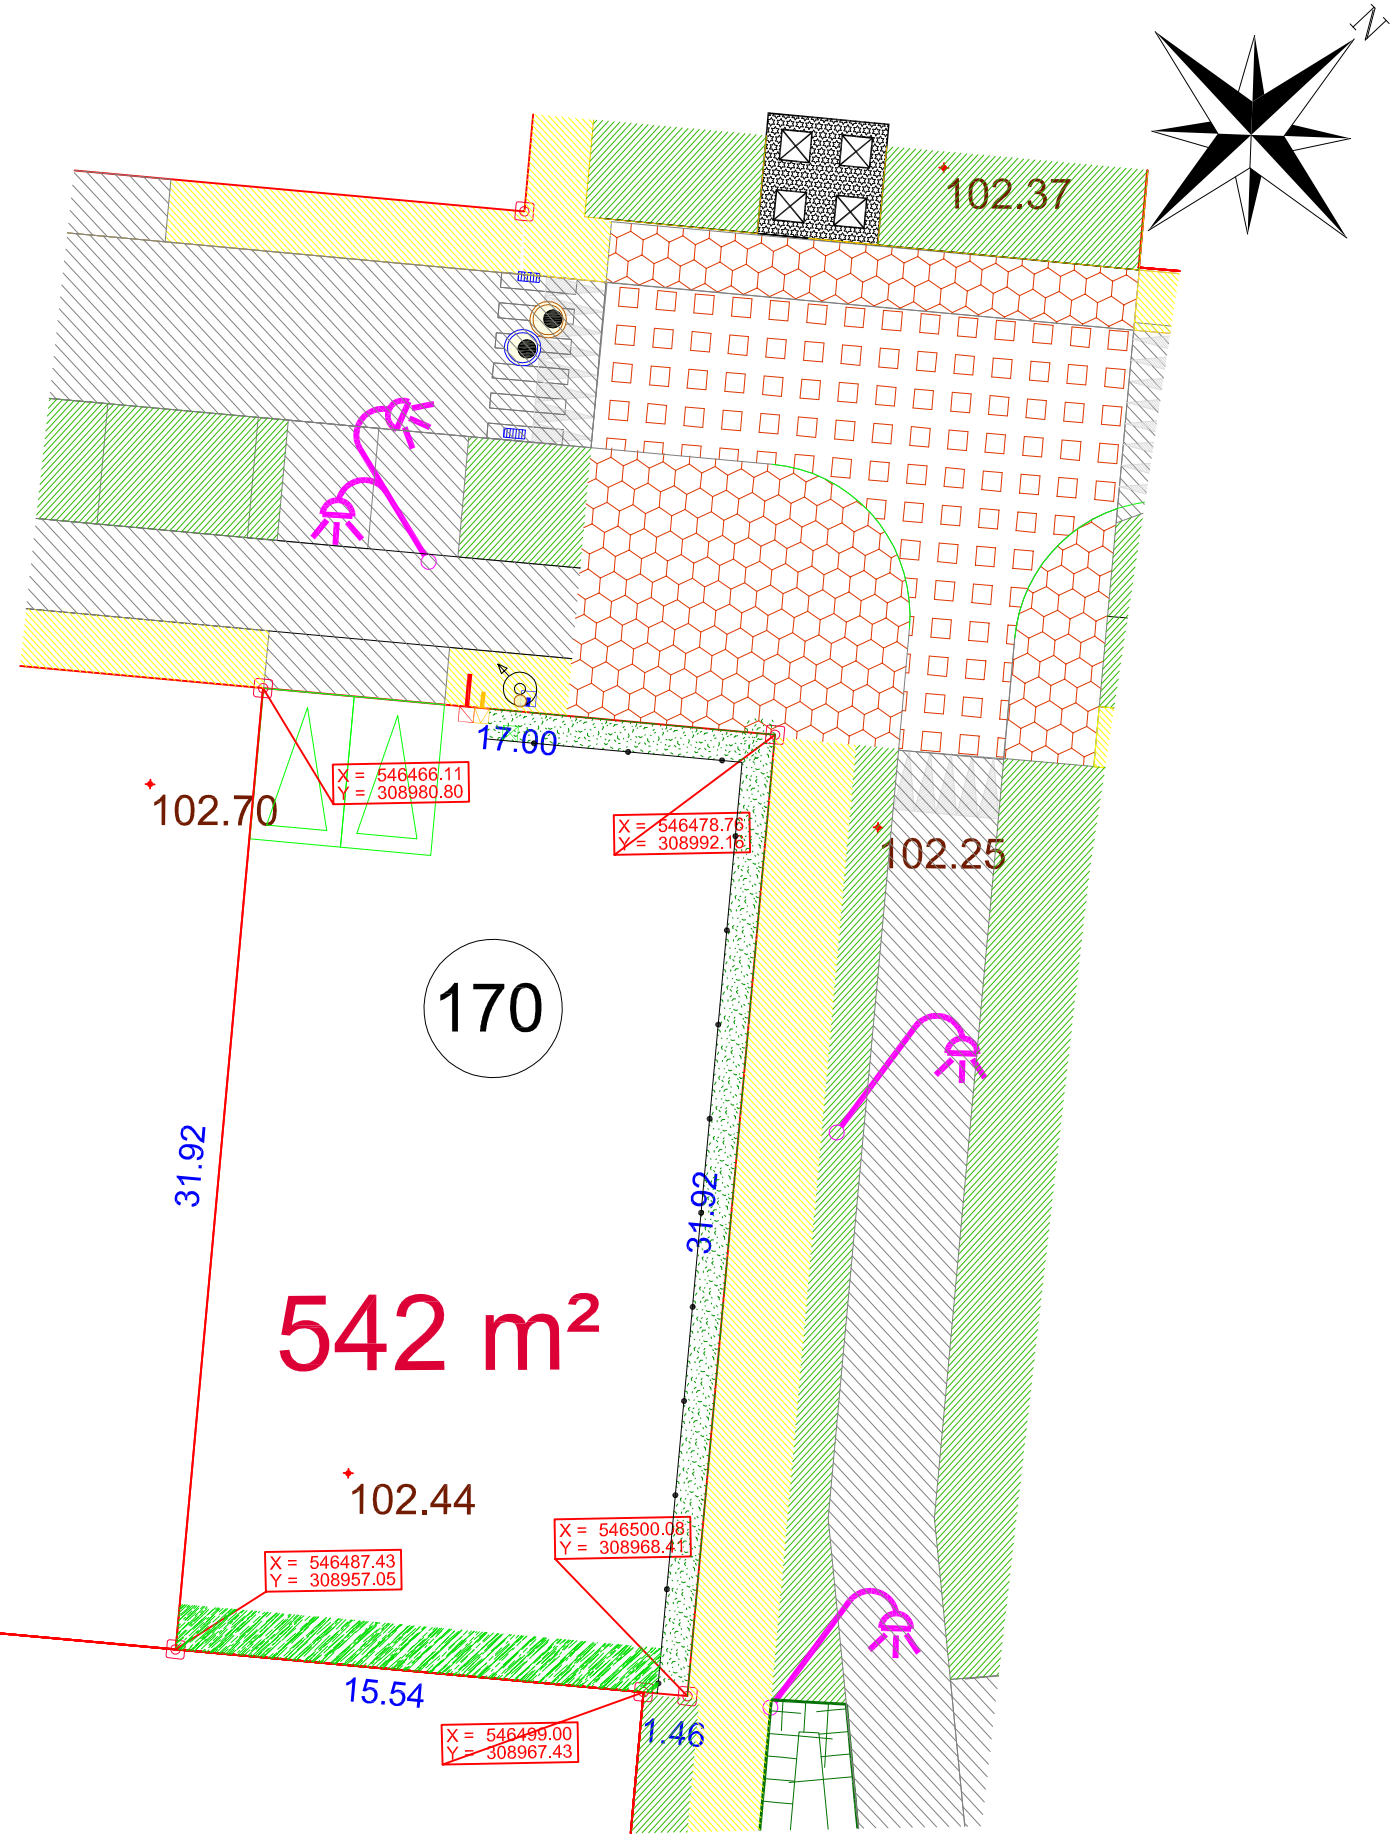

LEGENDE

- Point de délimitation
- Haie végétale à la charge de l'aménageur
  Grillage en limite
- **Haie végétale à la charge de l'aménageur**
  grillage en retrait d'un mètre
- Canalisation EU
- Regard de visite EU
- Boite de branchement particulier EU raccordée par Ø125
- Réseau AEP — Citerneau à chaque lot
- Réseau FT — Regard 30x30 à chaque lot
- Réseau EDF — Coffret EDF à chaque lot
- Réseau gaz — Coffret GAZ à chaque lot
- Candélabre

- Calcaire sablé
- Enrobé
- Espace vert
- Place de midi
- 32.48 Cote périmétrique
- Corridor biologique à la charge de l'aménageur

S.C.P. PERRONNET - LUCAS - Géomètre-Expert

Bureau Principal :
23 Rue de la Cordonnerie
45190 BEAUGENCY
Tél: 02.38.44.96.04

Bureau Secondaire :
14 avenue d'Orléans
41600 LAMOTTE BEUVRON
Tél: 02.54.88.05.71

cabinet.perronnet@geometre-expert.fr

Dossier N° 92-0377
dessiné le 17.07.2018
modifié le 11/01/2019

Plan réalisé d'après plan projet

NOTA : Le nivellement est rattaché au N.G.F.,
NOTA : Le présent plan est dressé avant travaux et seul un levé topographique pourra servir au Permis de Construire
NOTA : La position des branchements est indicative